
DEVELOPMENT SERVICE NO. 2013/0922/1

27/08/13.

MR K. ROBINSON.
245 WAKEFIELD RD.
DEWSBURY
BARNSLEY S71-3TX

GLEEN BELT.

ROAD.

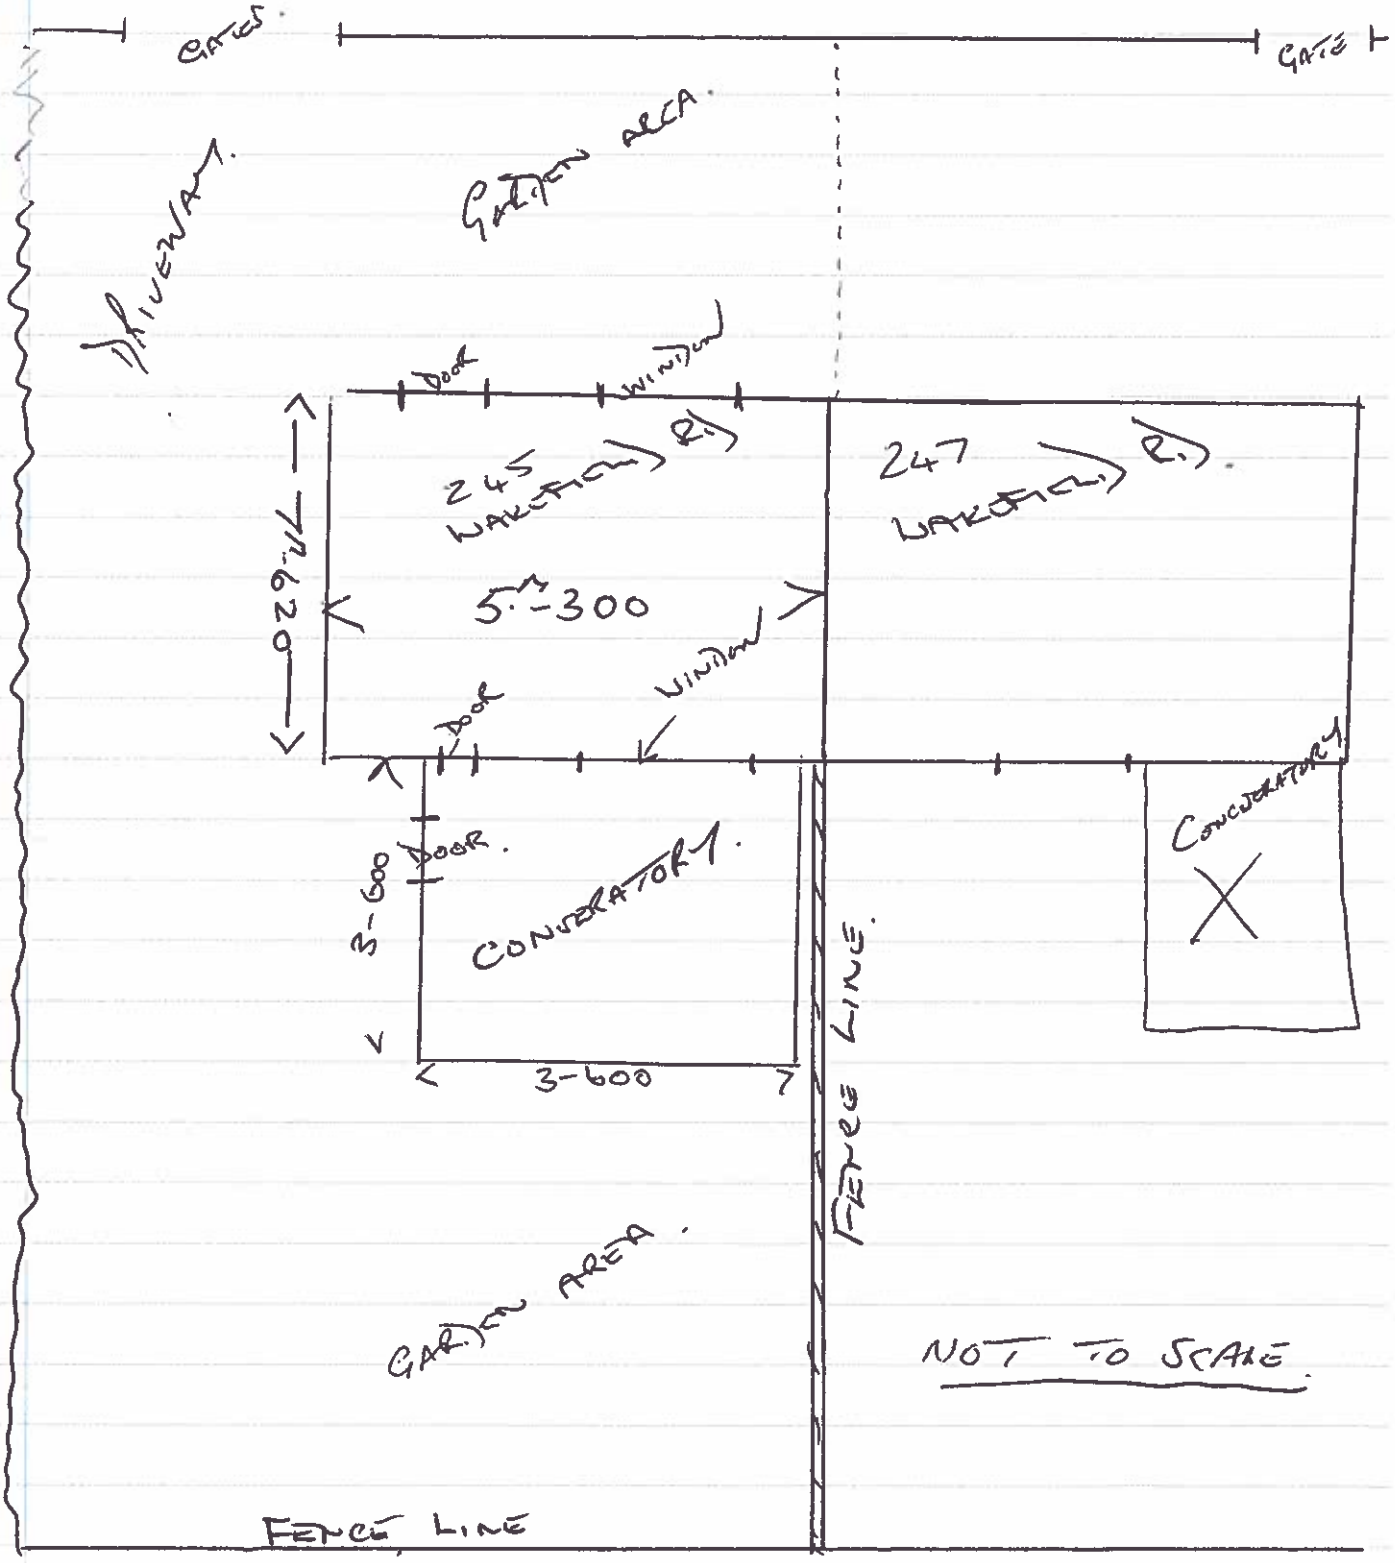


3. COPIES.

K. Robinson