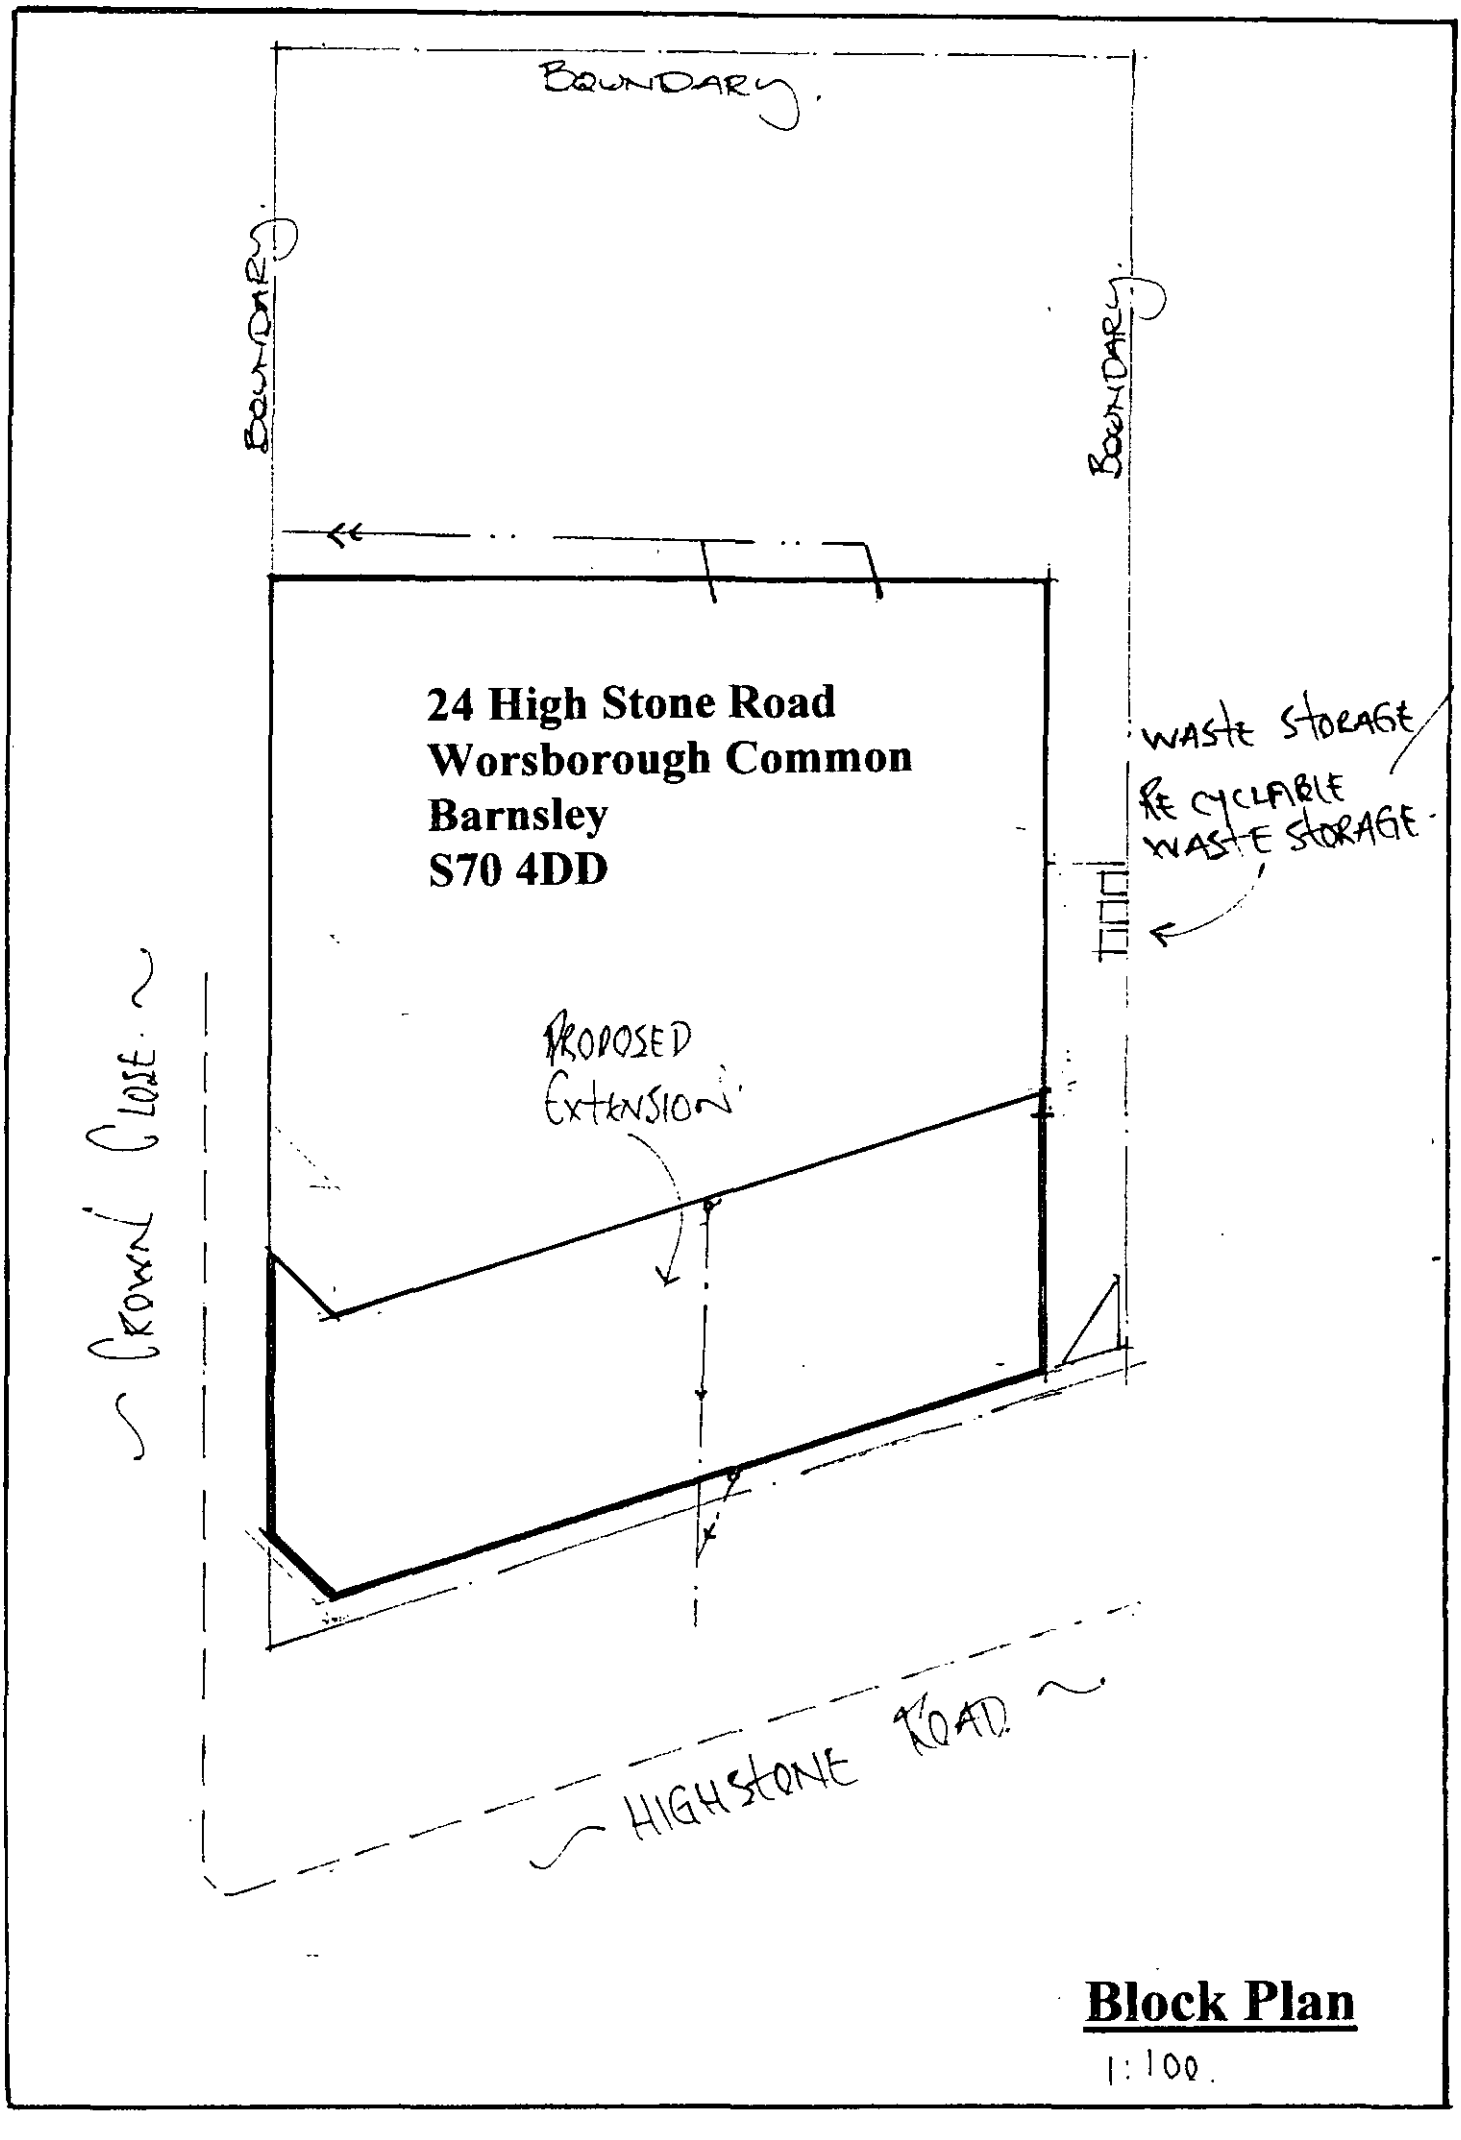


Block Plan

1:100.