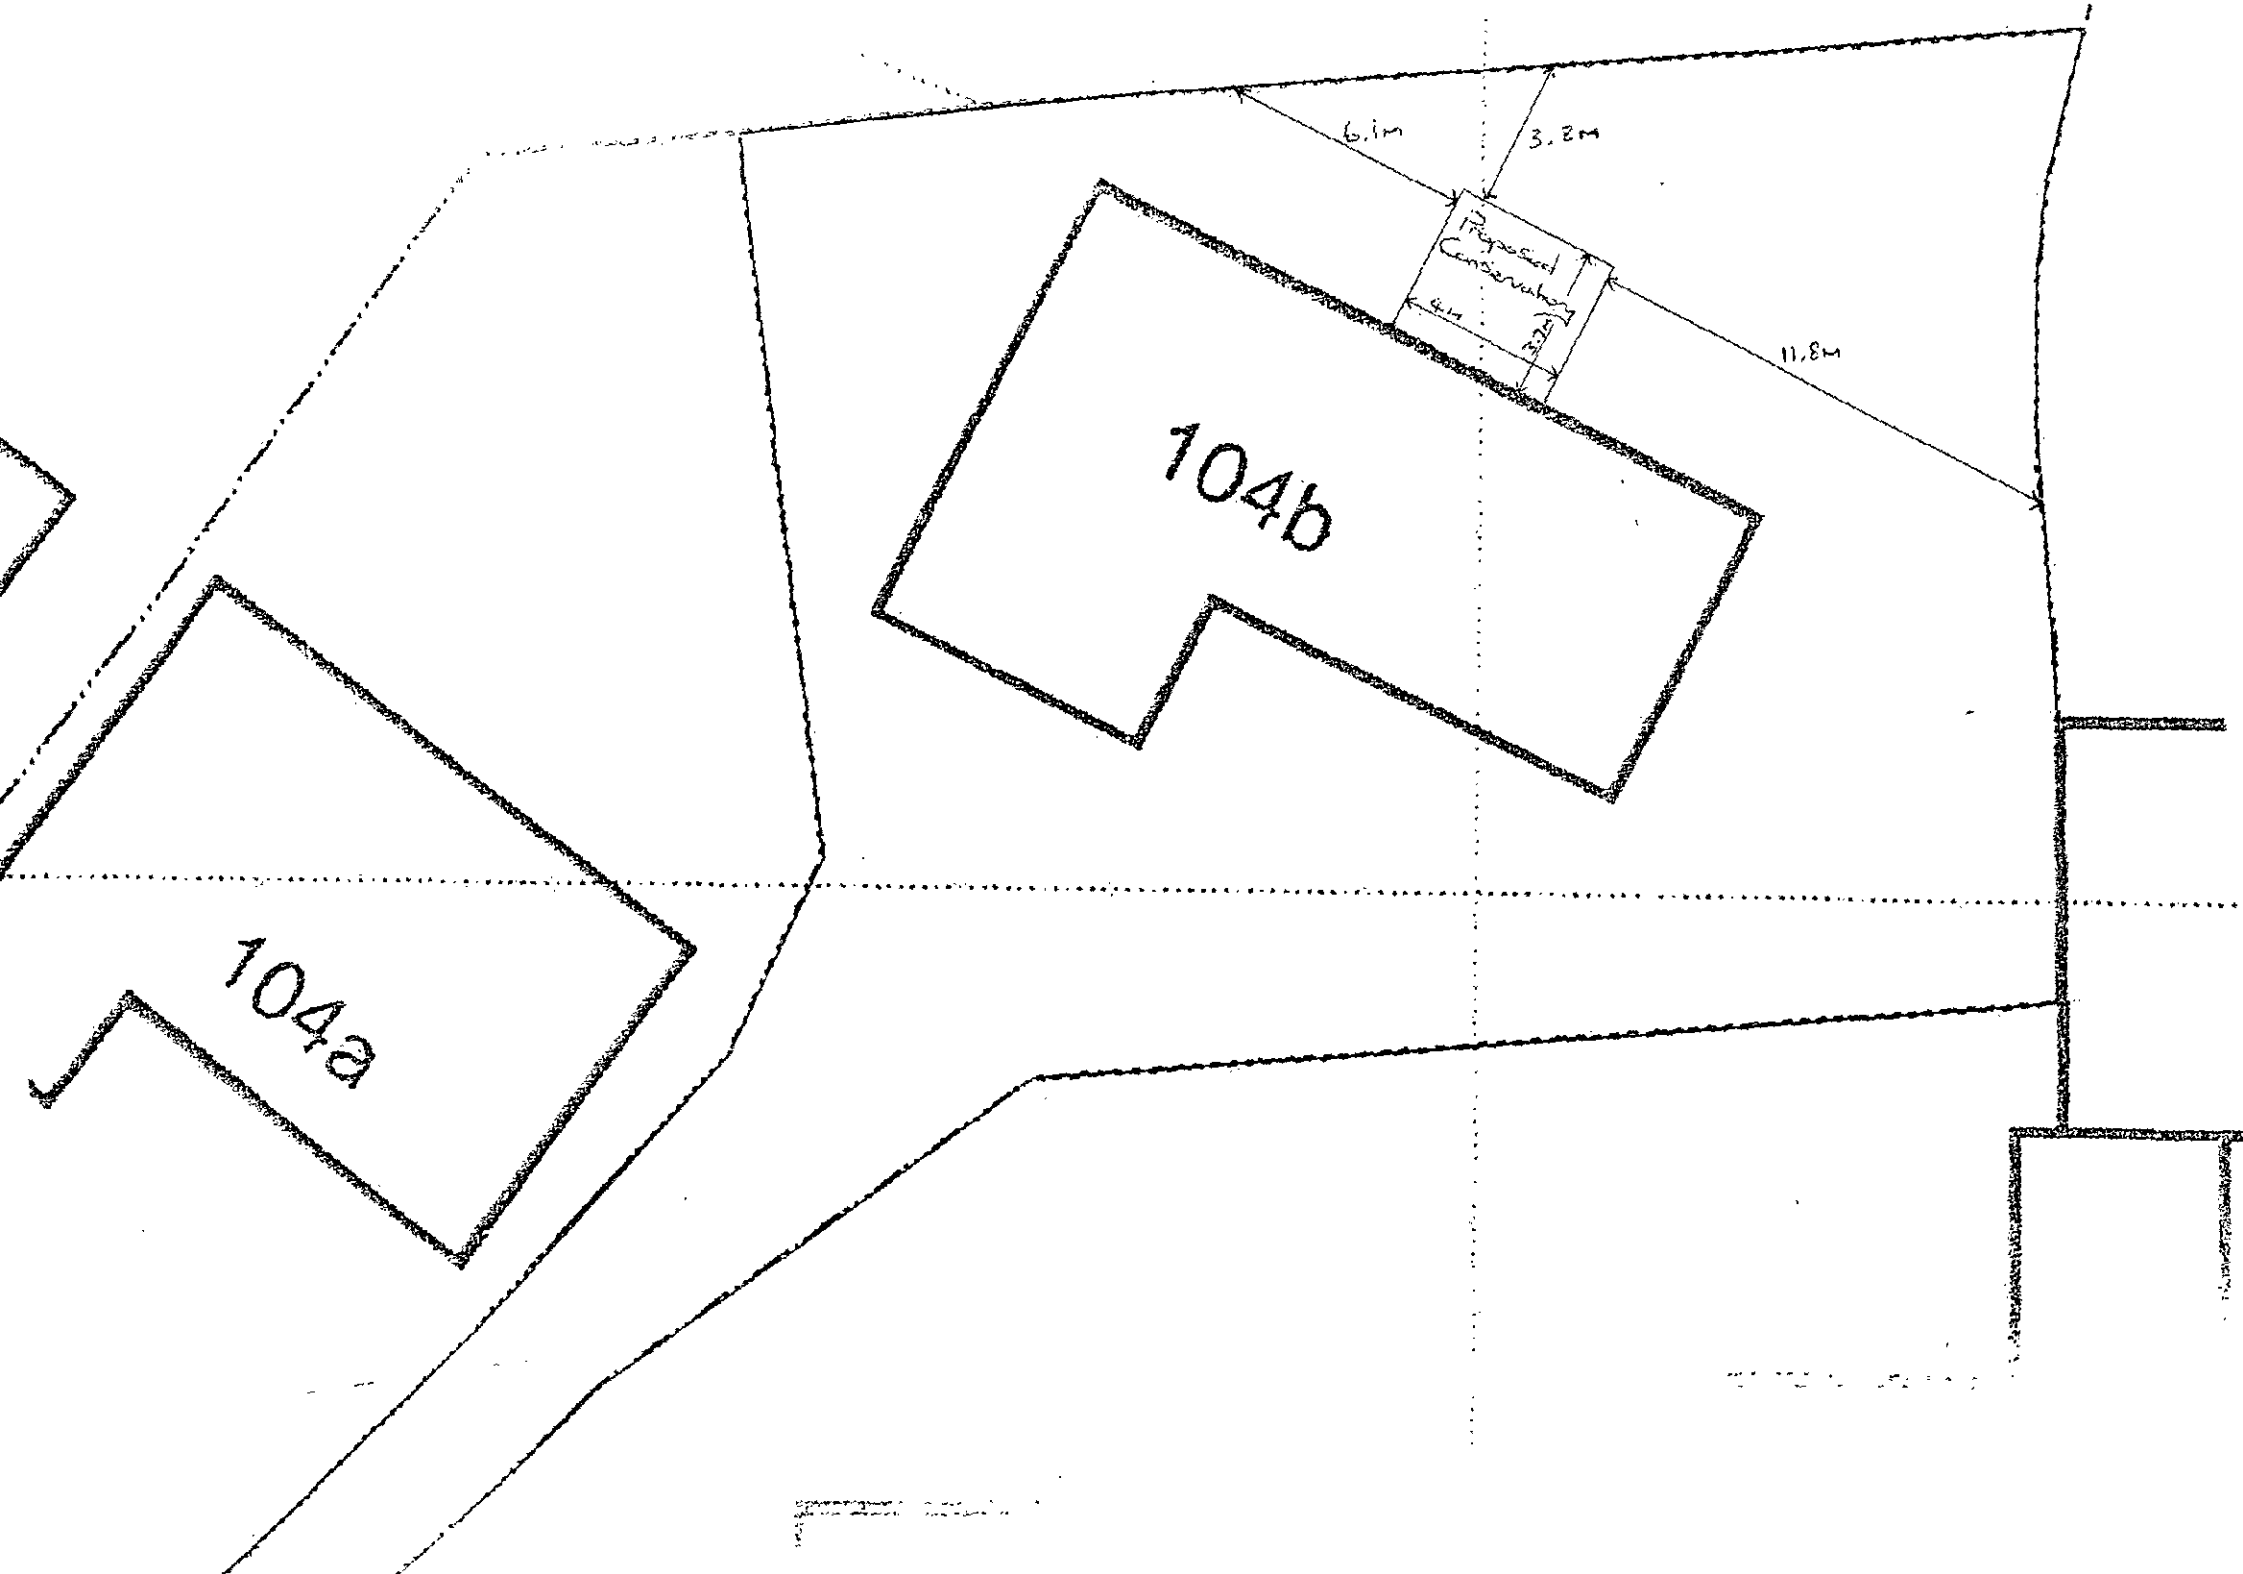

6.1m
3.2m
Proposed Conservatory
4m
3.2m
11.8m
104b
104a