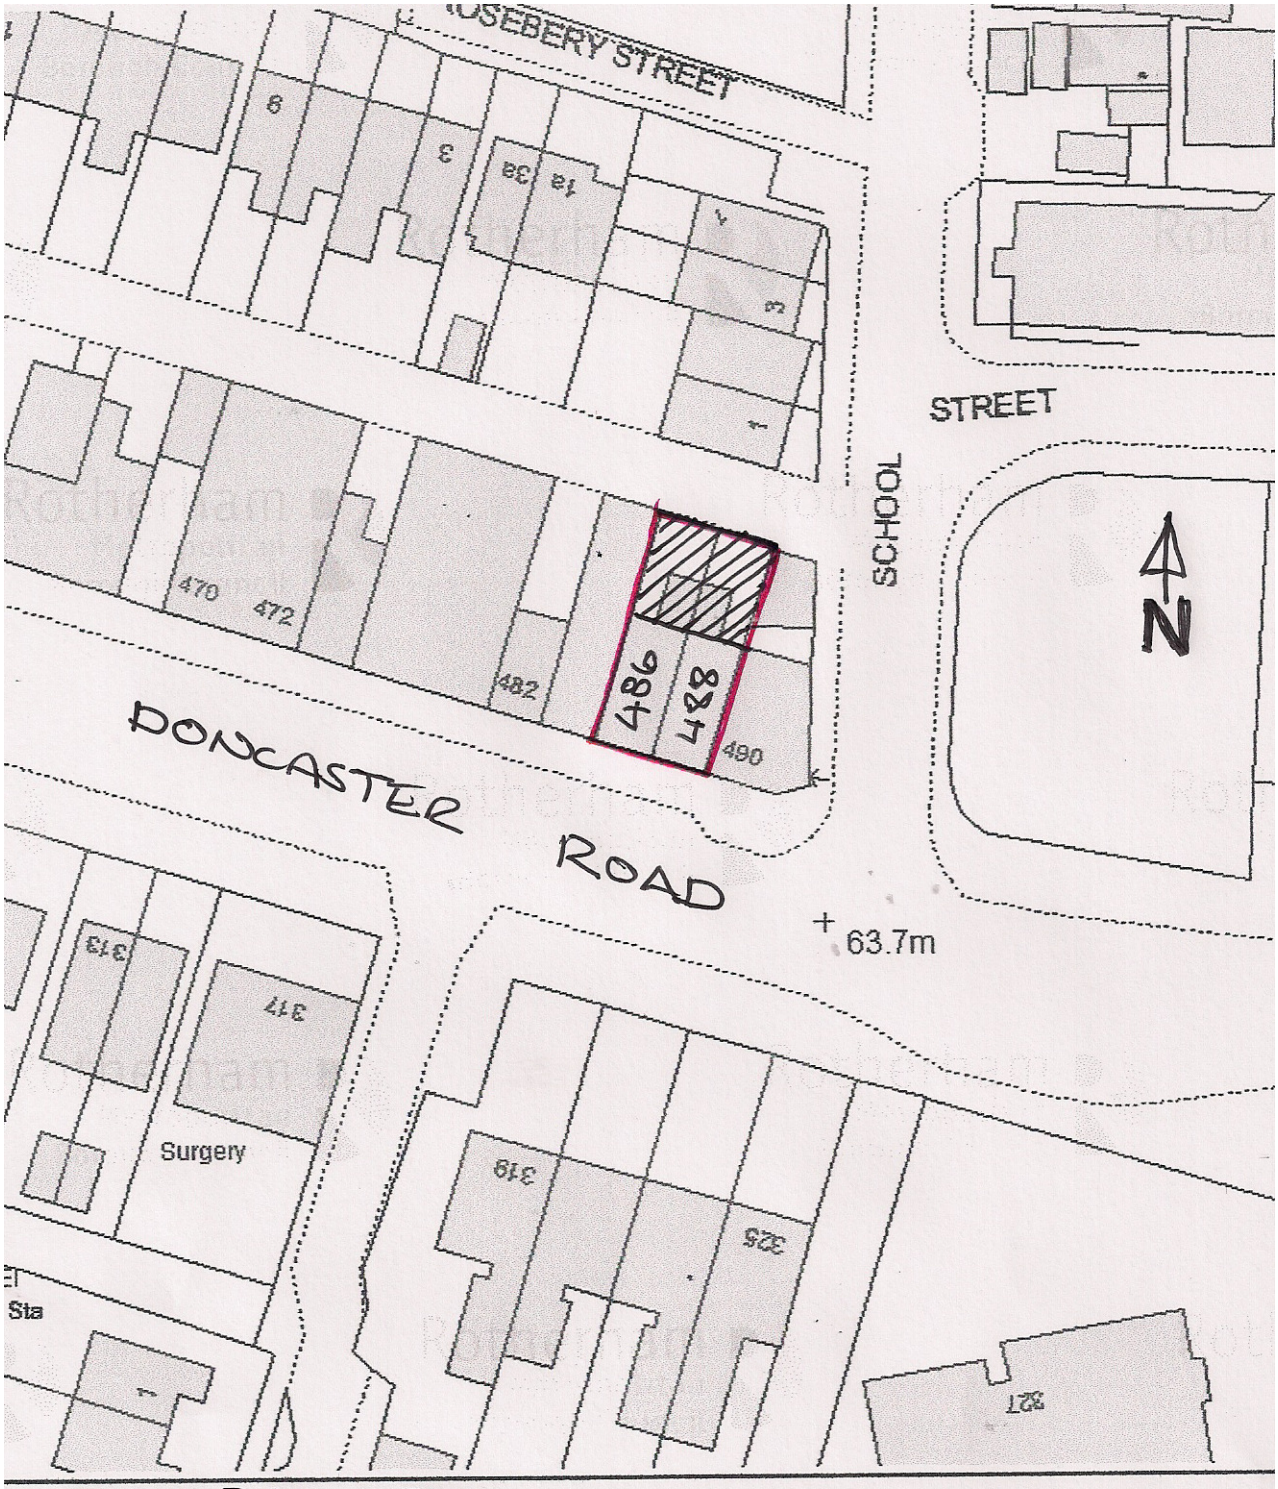


BLOCK PLAN 1:500
486/488 DONCASTER RD
STAIRFOOT
BARNSLEY