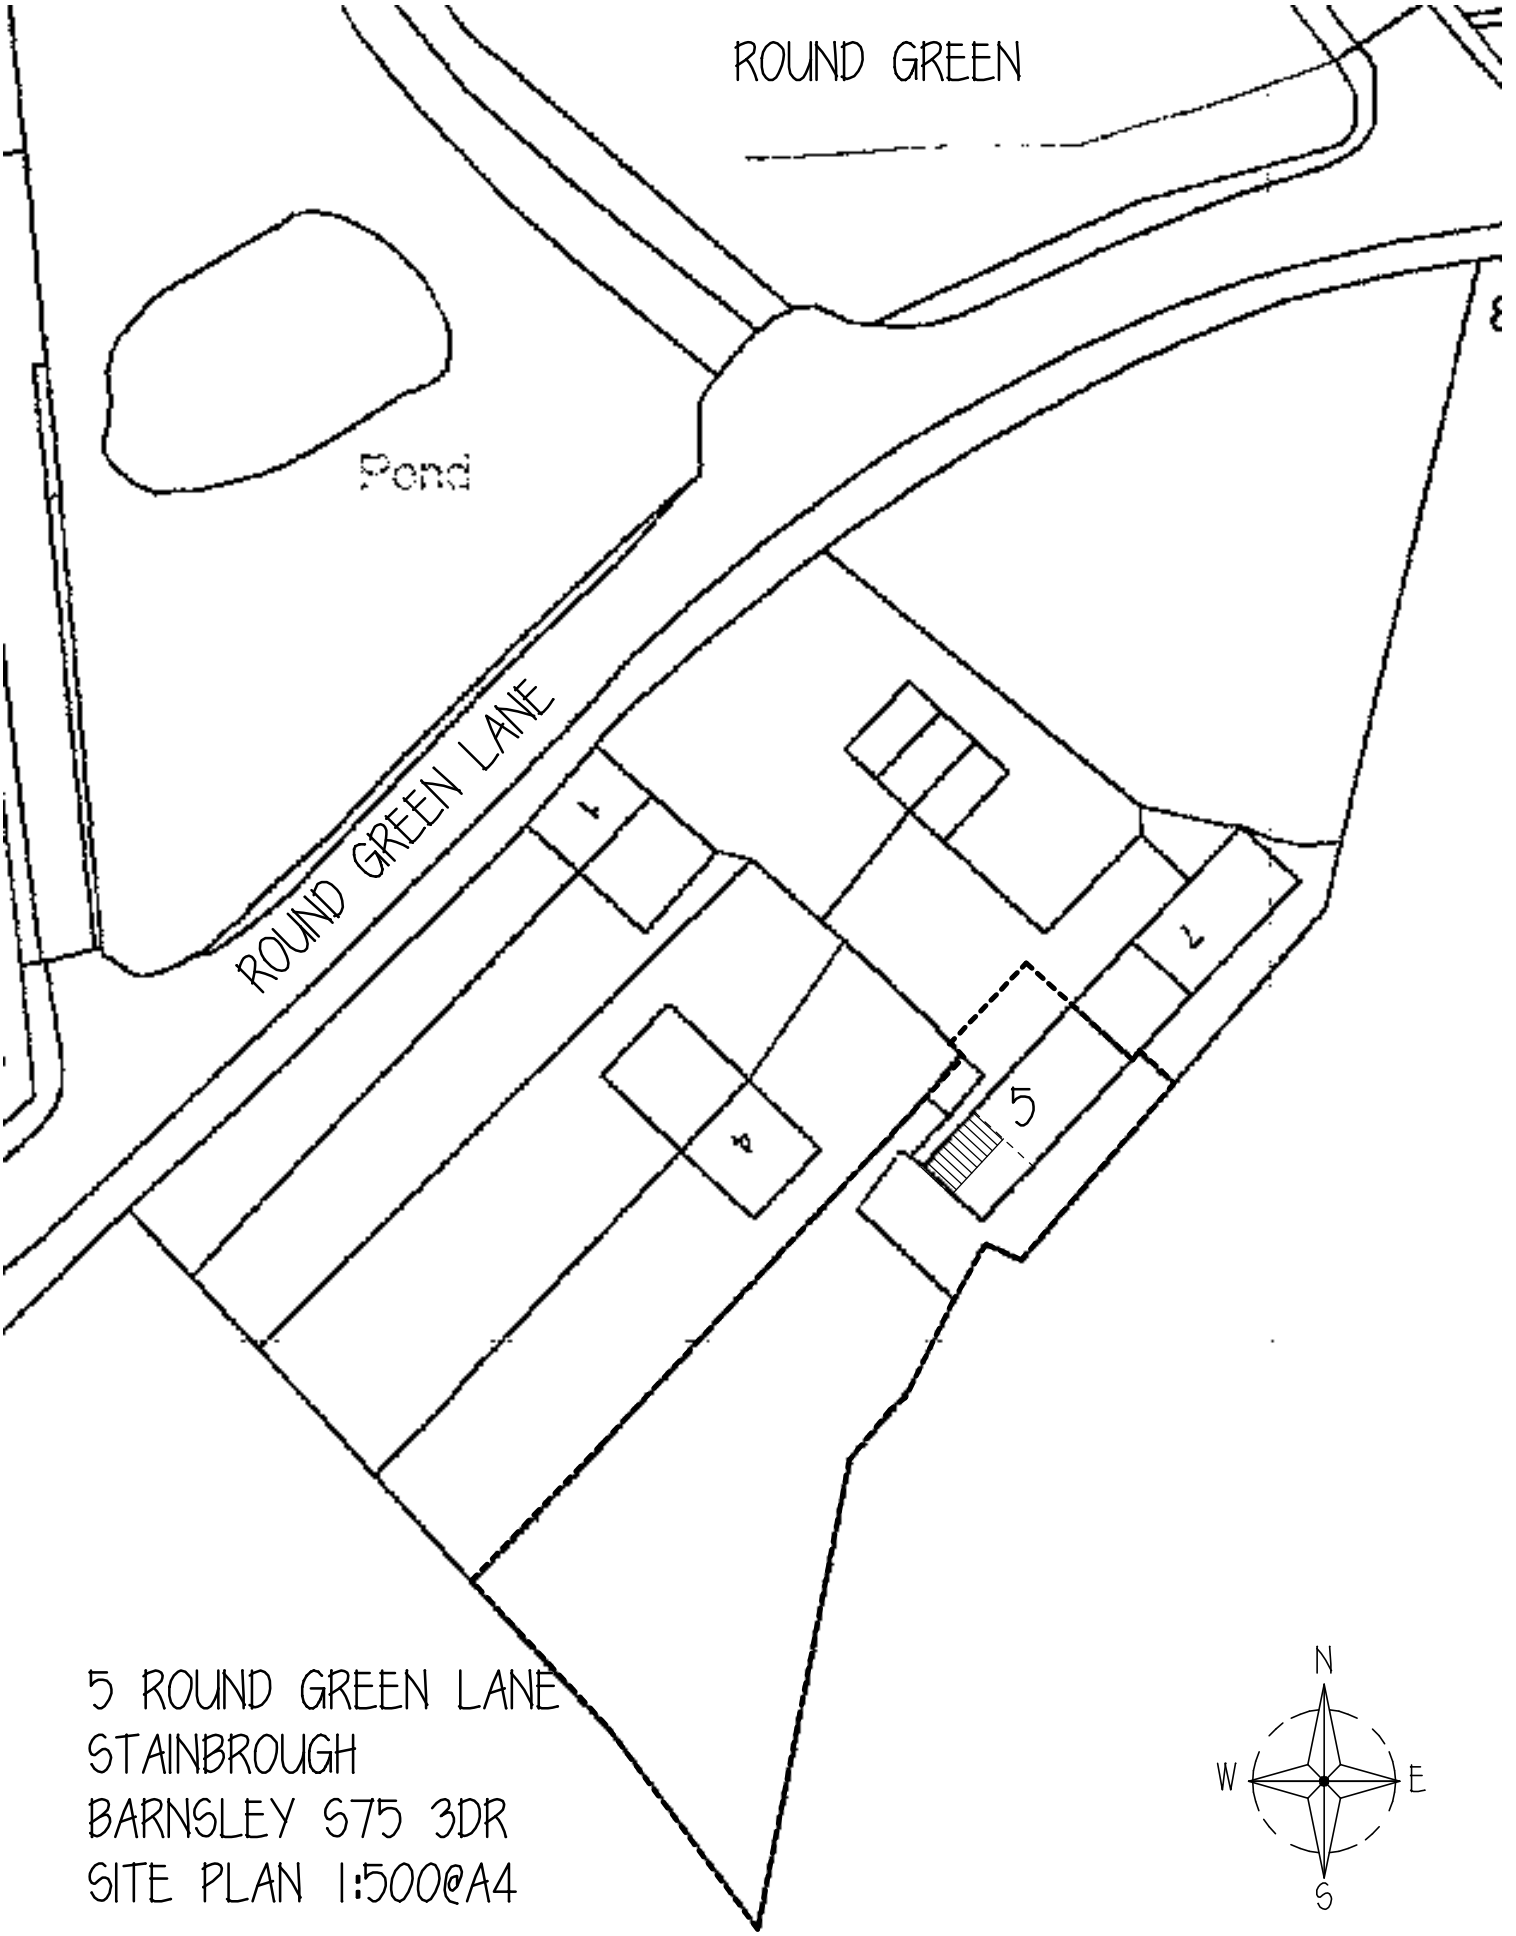


5 ROUND GREEN LANE
STAINBROUGH
BARNSLEY S75 3DR
SITE PLAN 1:500@A4

20 m