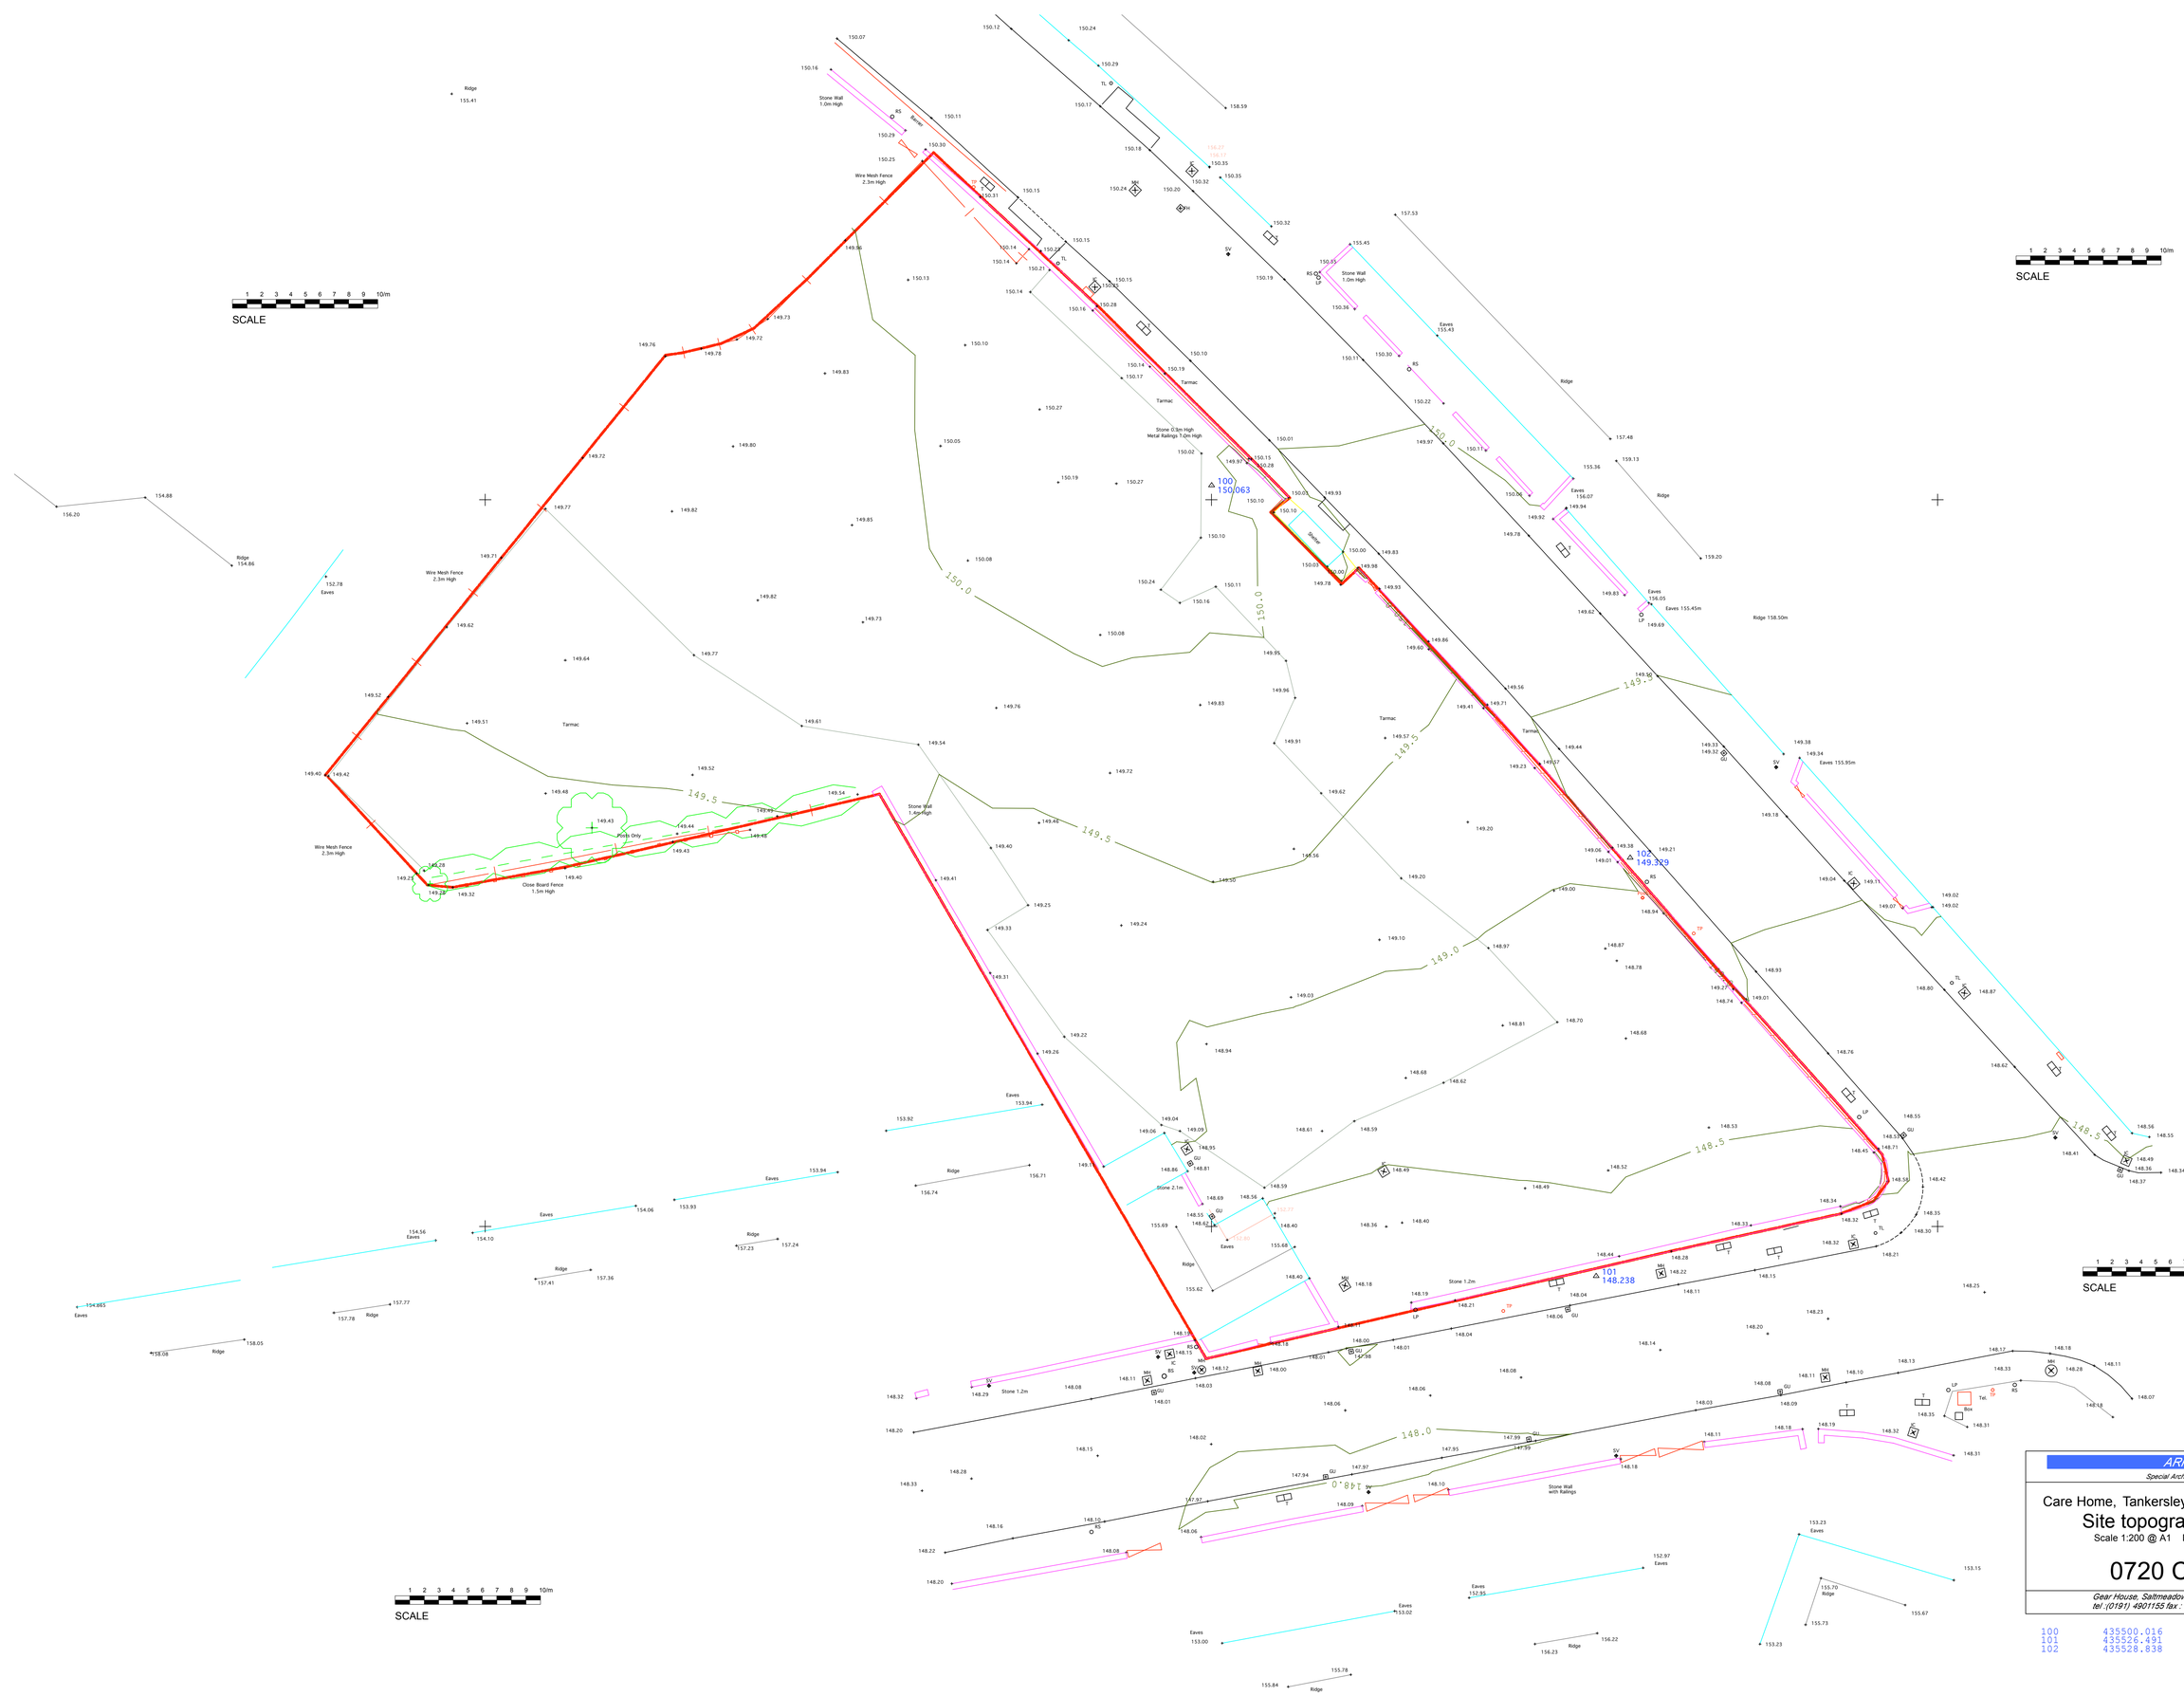

ARP
Special Architectural Services

Care Home, Tankersley Lane, Hoyland, Barnsley

Site topographical Survey

Scale 1:200 @ A1 Drawn: Date:Mar 2008

0720 CL (0-) 01

Gear House, Saltmeadows Road, Gateshead, NE8 3AH
tel :(0191) 4901155 fax : (0191) 421 3482 mail@arpdesign.co.uk

100	435500.016	400200.987	150.063
101	435526.491	400146.580	148.238
102	435528.838	400175.361	149.329