TAYLORMADE SIGNS

SIGNS //
BANNERS //
WRAPS //

Taylormade Sign & Banner Ltd
210 Pontefract Road
Cundy Cross
Barnsley
S71 5QP

Tel: 01226 732111


Email: james@taylormade-signs.co.uk
www.taylormade-signs.co.uk



PROJECT: BMBC: MONK BRETTON CRICKET CLUB SIGNAGE
DATE: WEDNESDAY 12TH FEBUARY 2020
PROJECT ORGANISER: JAMES TAYLOR

MONK BRETTON CRICKET CLUB SIGNAGE

TAYLORMADE SIGNS
SIGNS // BANNERS // WRAPS //

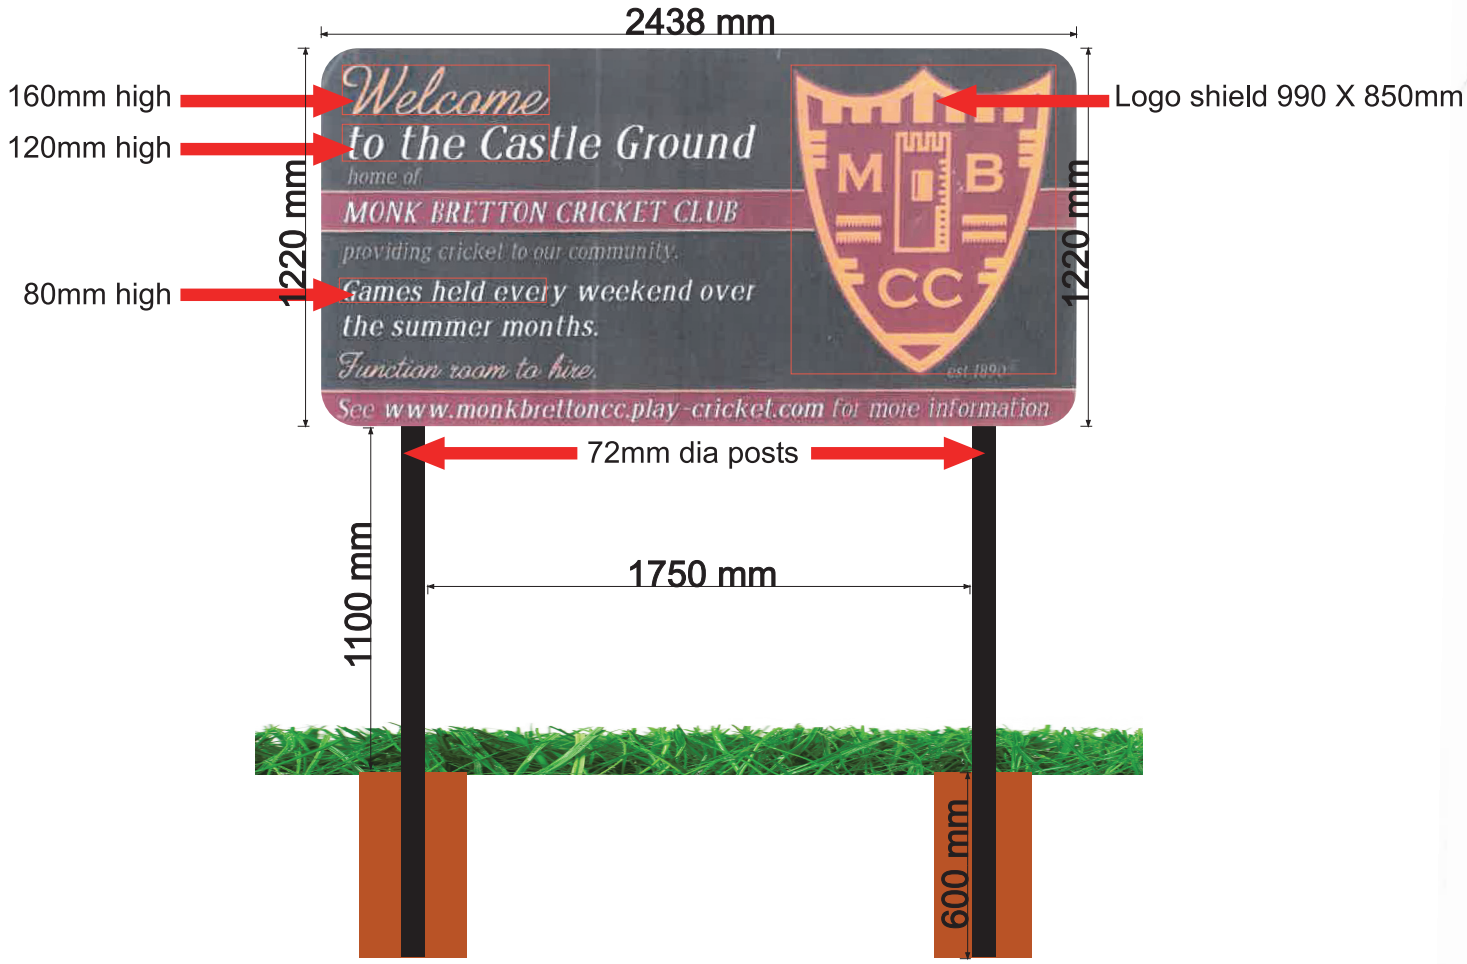





design // branding // vehicle signage // vehicle wraps // shop front specialists // exhibition & displays // manufacture // installation