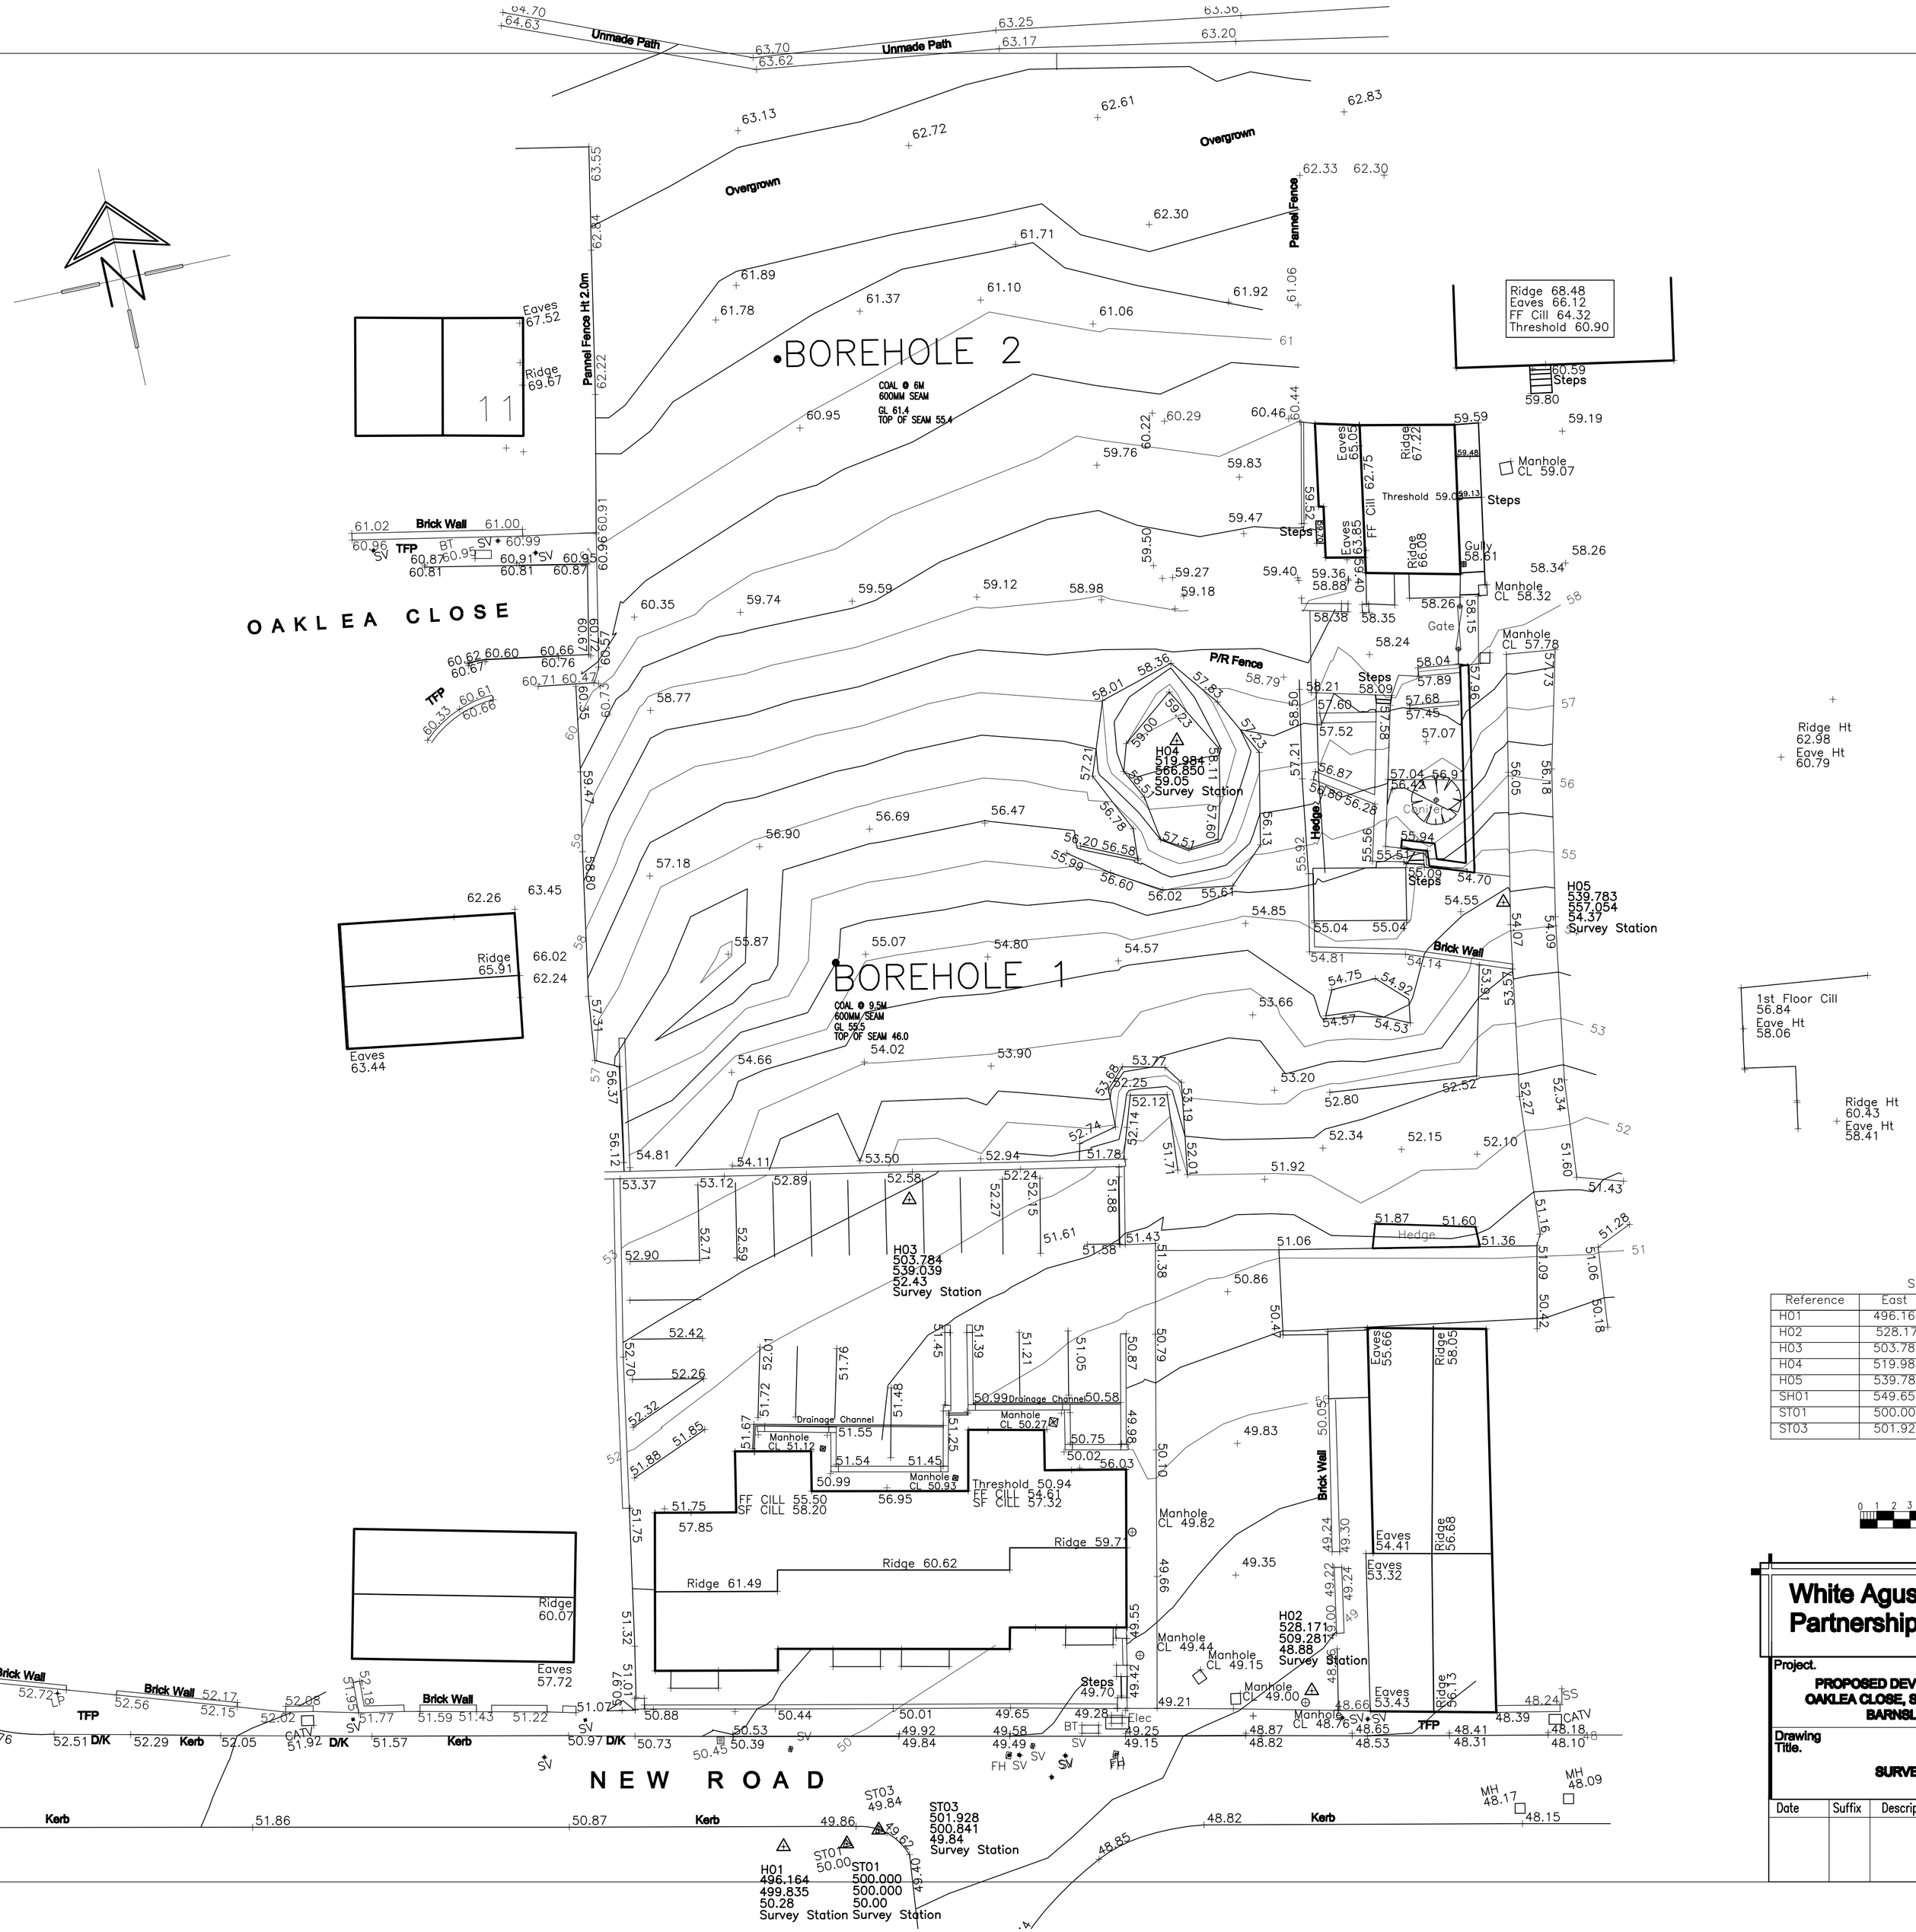


Survey Control Co-ordinates

Reference	East	North	Elevation	Description
H01	496.164	499.835	50.28	Survey Station
H02	528.171	509.281	48.88	Survey Station
H03	503.784	539.039	52.43	Survey Station
H04	519.984	566.850	59.05	Survey Station
H05	539.783	557.054	54.37	Survey Station
SH01	549.654	508.024	47.99	Survey Station
ST01	500.000	500.000	50.00	Survey Station
ST03	501.928	500.841	49.84	Survey Station

0 1 2 3 4 5 6 7 8 9 10

White Agus Partnership

128B, NEW ROAD,
STAINCROSS,
BARNSLEY.
S75 6PP

PHONE/FAX. 01226 218839/208482
E mail: agus@btinternet.com

CHARTERED SURVEYORS AND BUILDING DESIGN CONSULTANTS

Project.	Client.	
PROPOSED DEVELOPMENT OAKLEA CLOSE, STAINCROSS, BARNSLEY	DJJR DEVELOPMENTS	
Drawing Title. SURVEY	Date. JAN 2008	Scale. 1:200
	Ref. 07-116	Dwg. No. 01 Rev.

Date	Suffix	Description	Date	Suffix	Description