



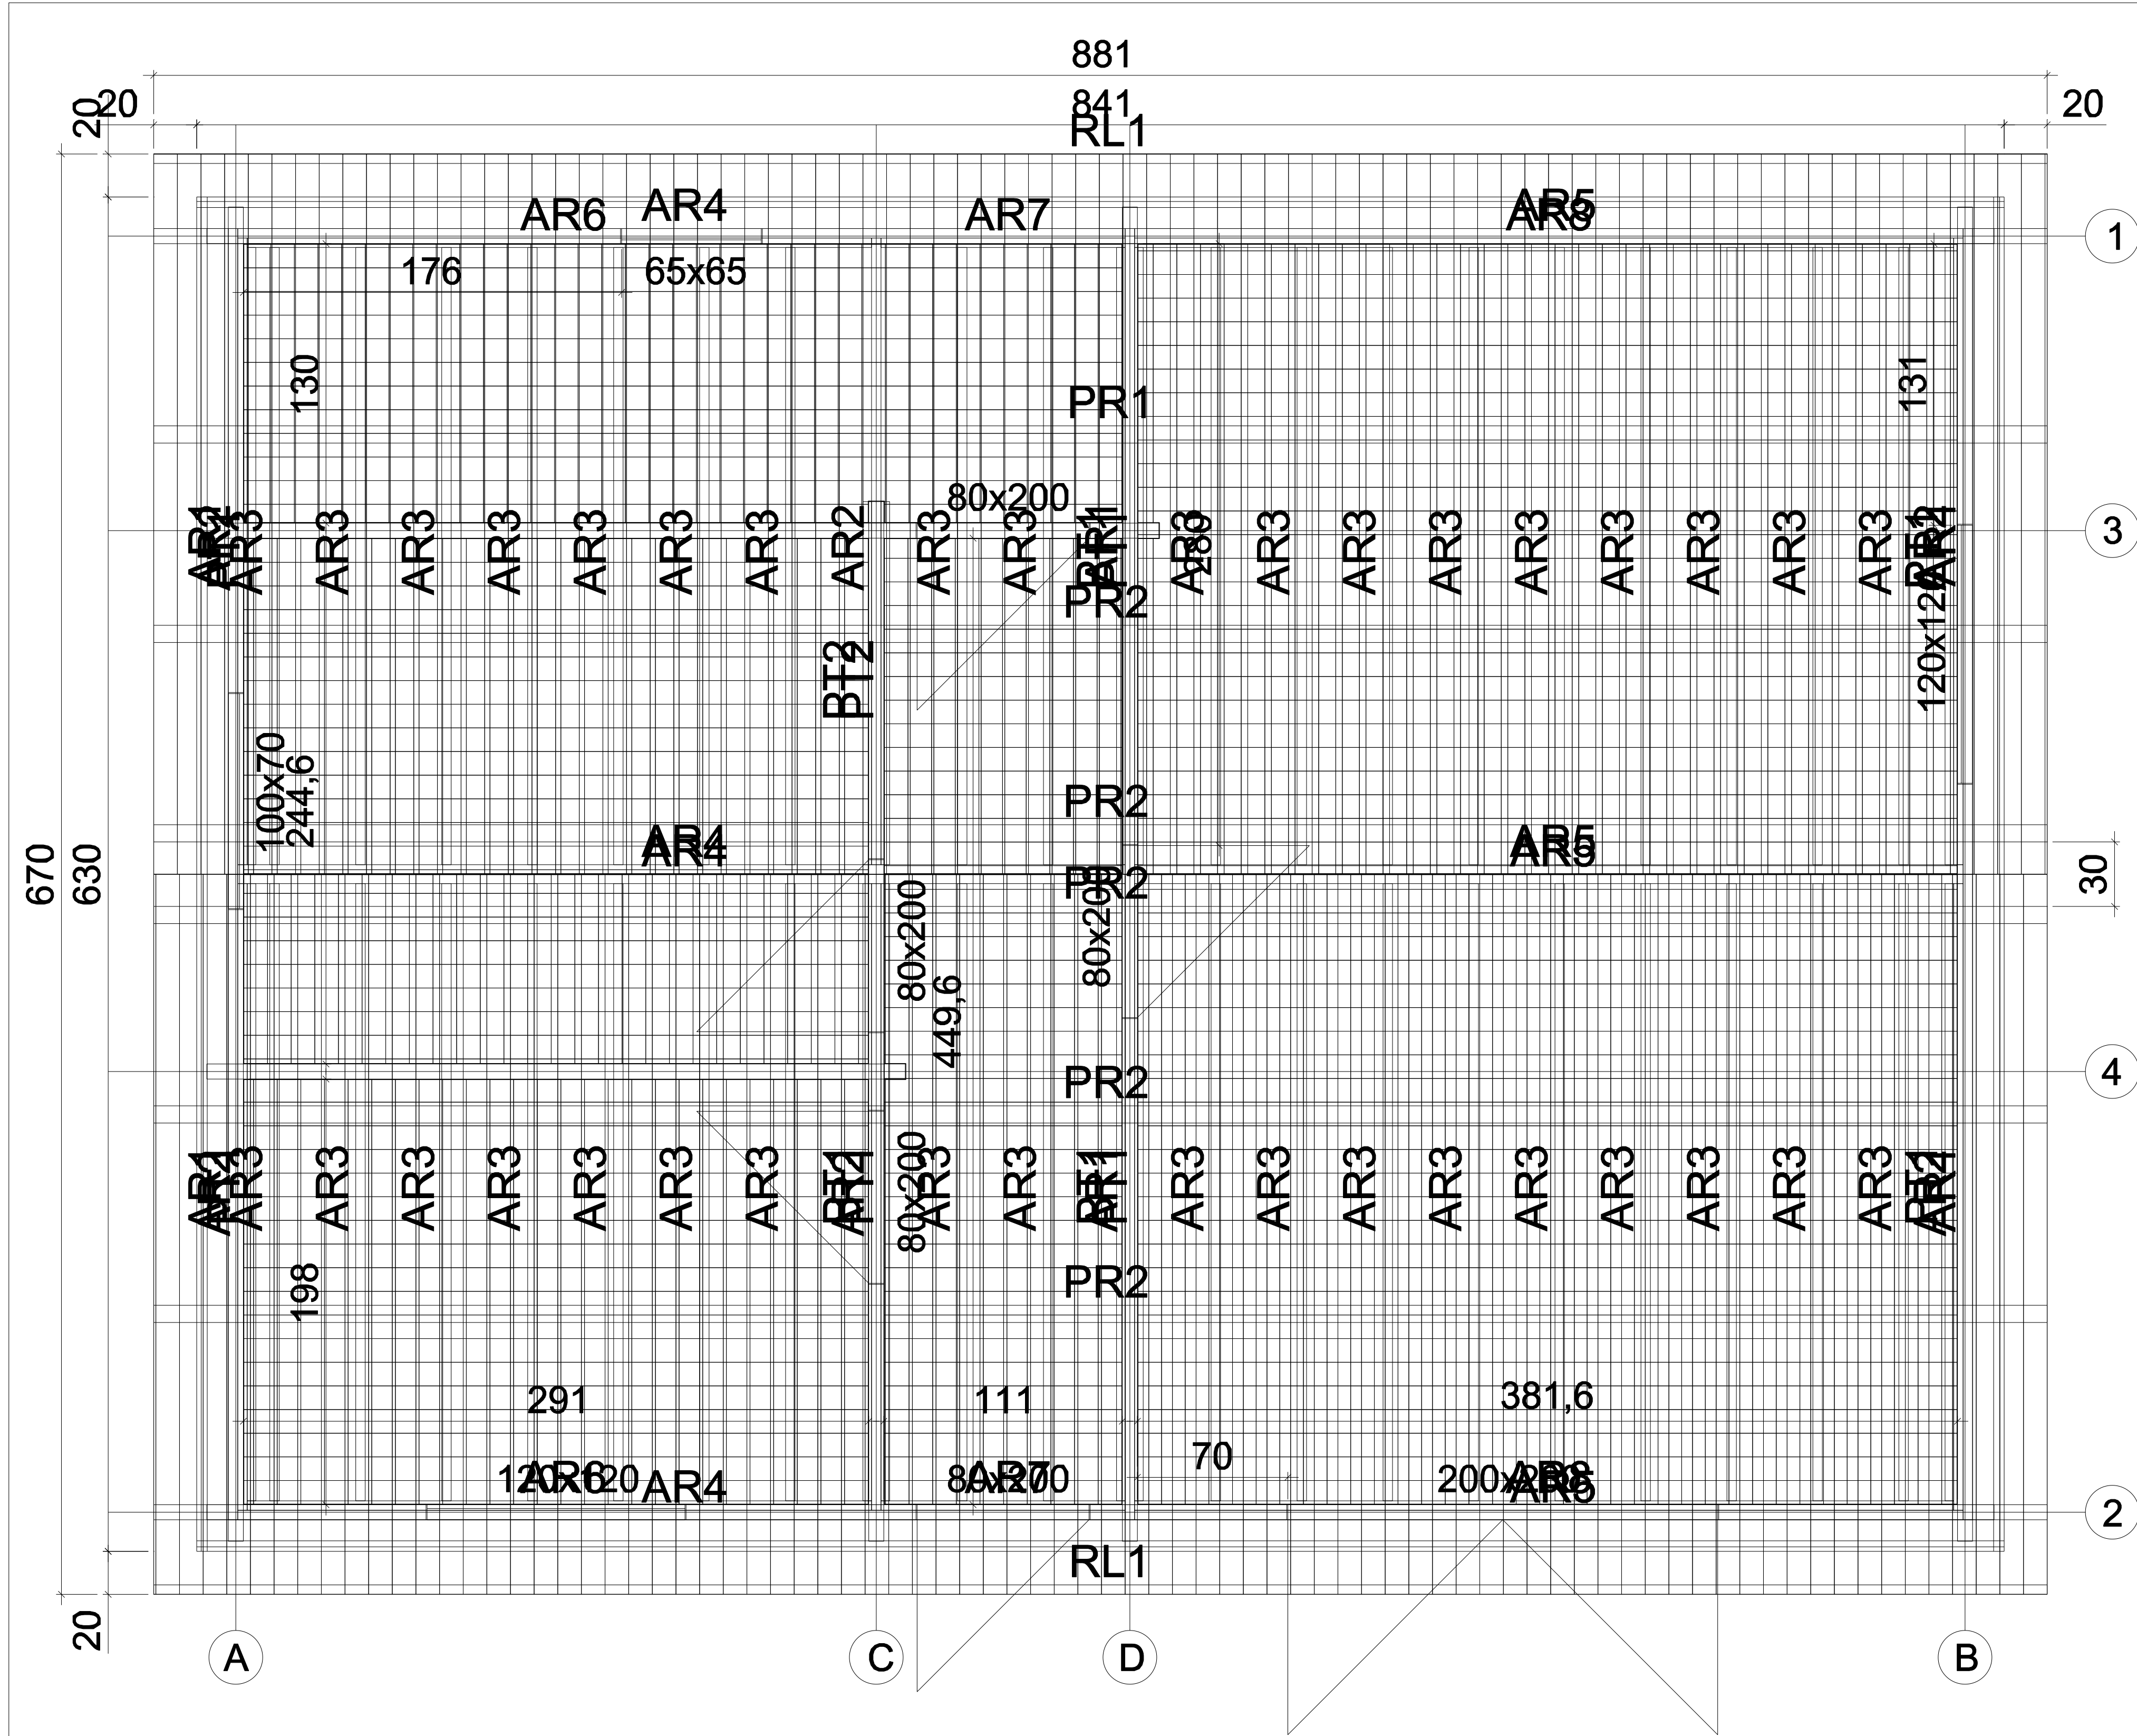


Kood	25-44-1105	Leht	1
Joonis	plaan	Mootkava	1:50
Materjal	7x18,5	Kuup.	04.02.2026
Joonestas	Kaido Nelke	File	NLC Bartram B70wpoIV68





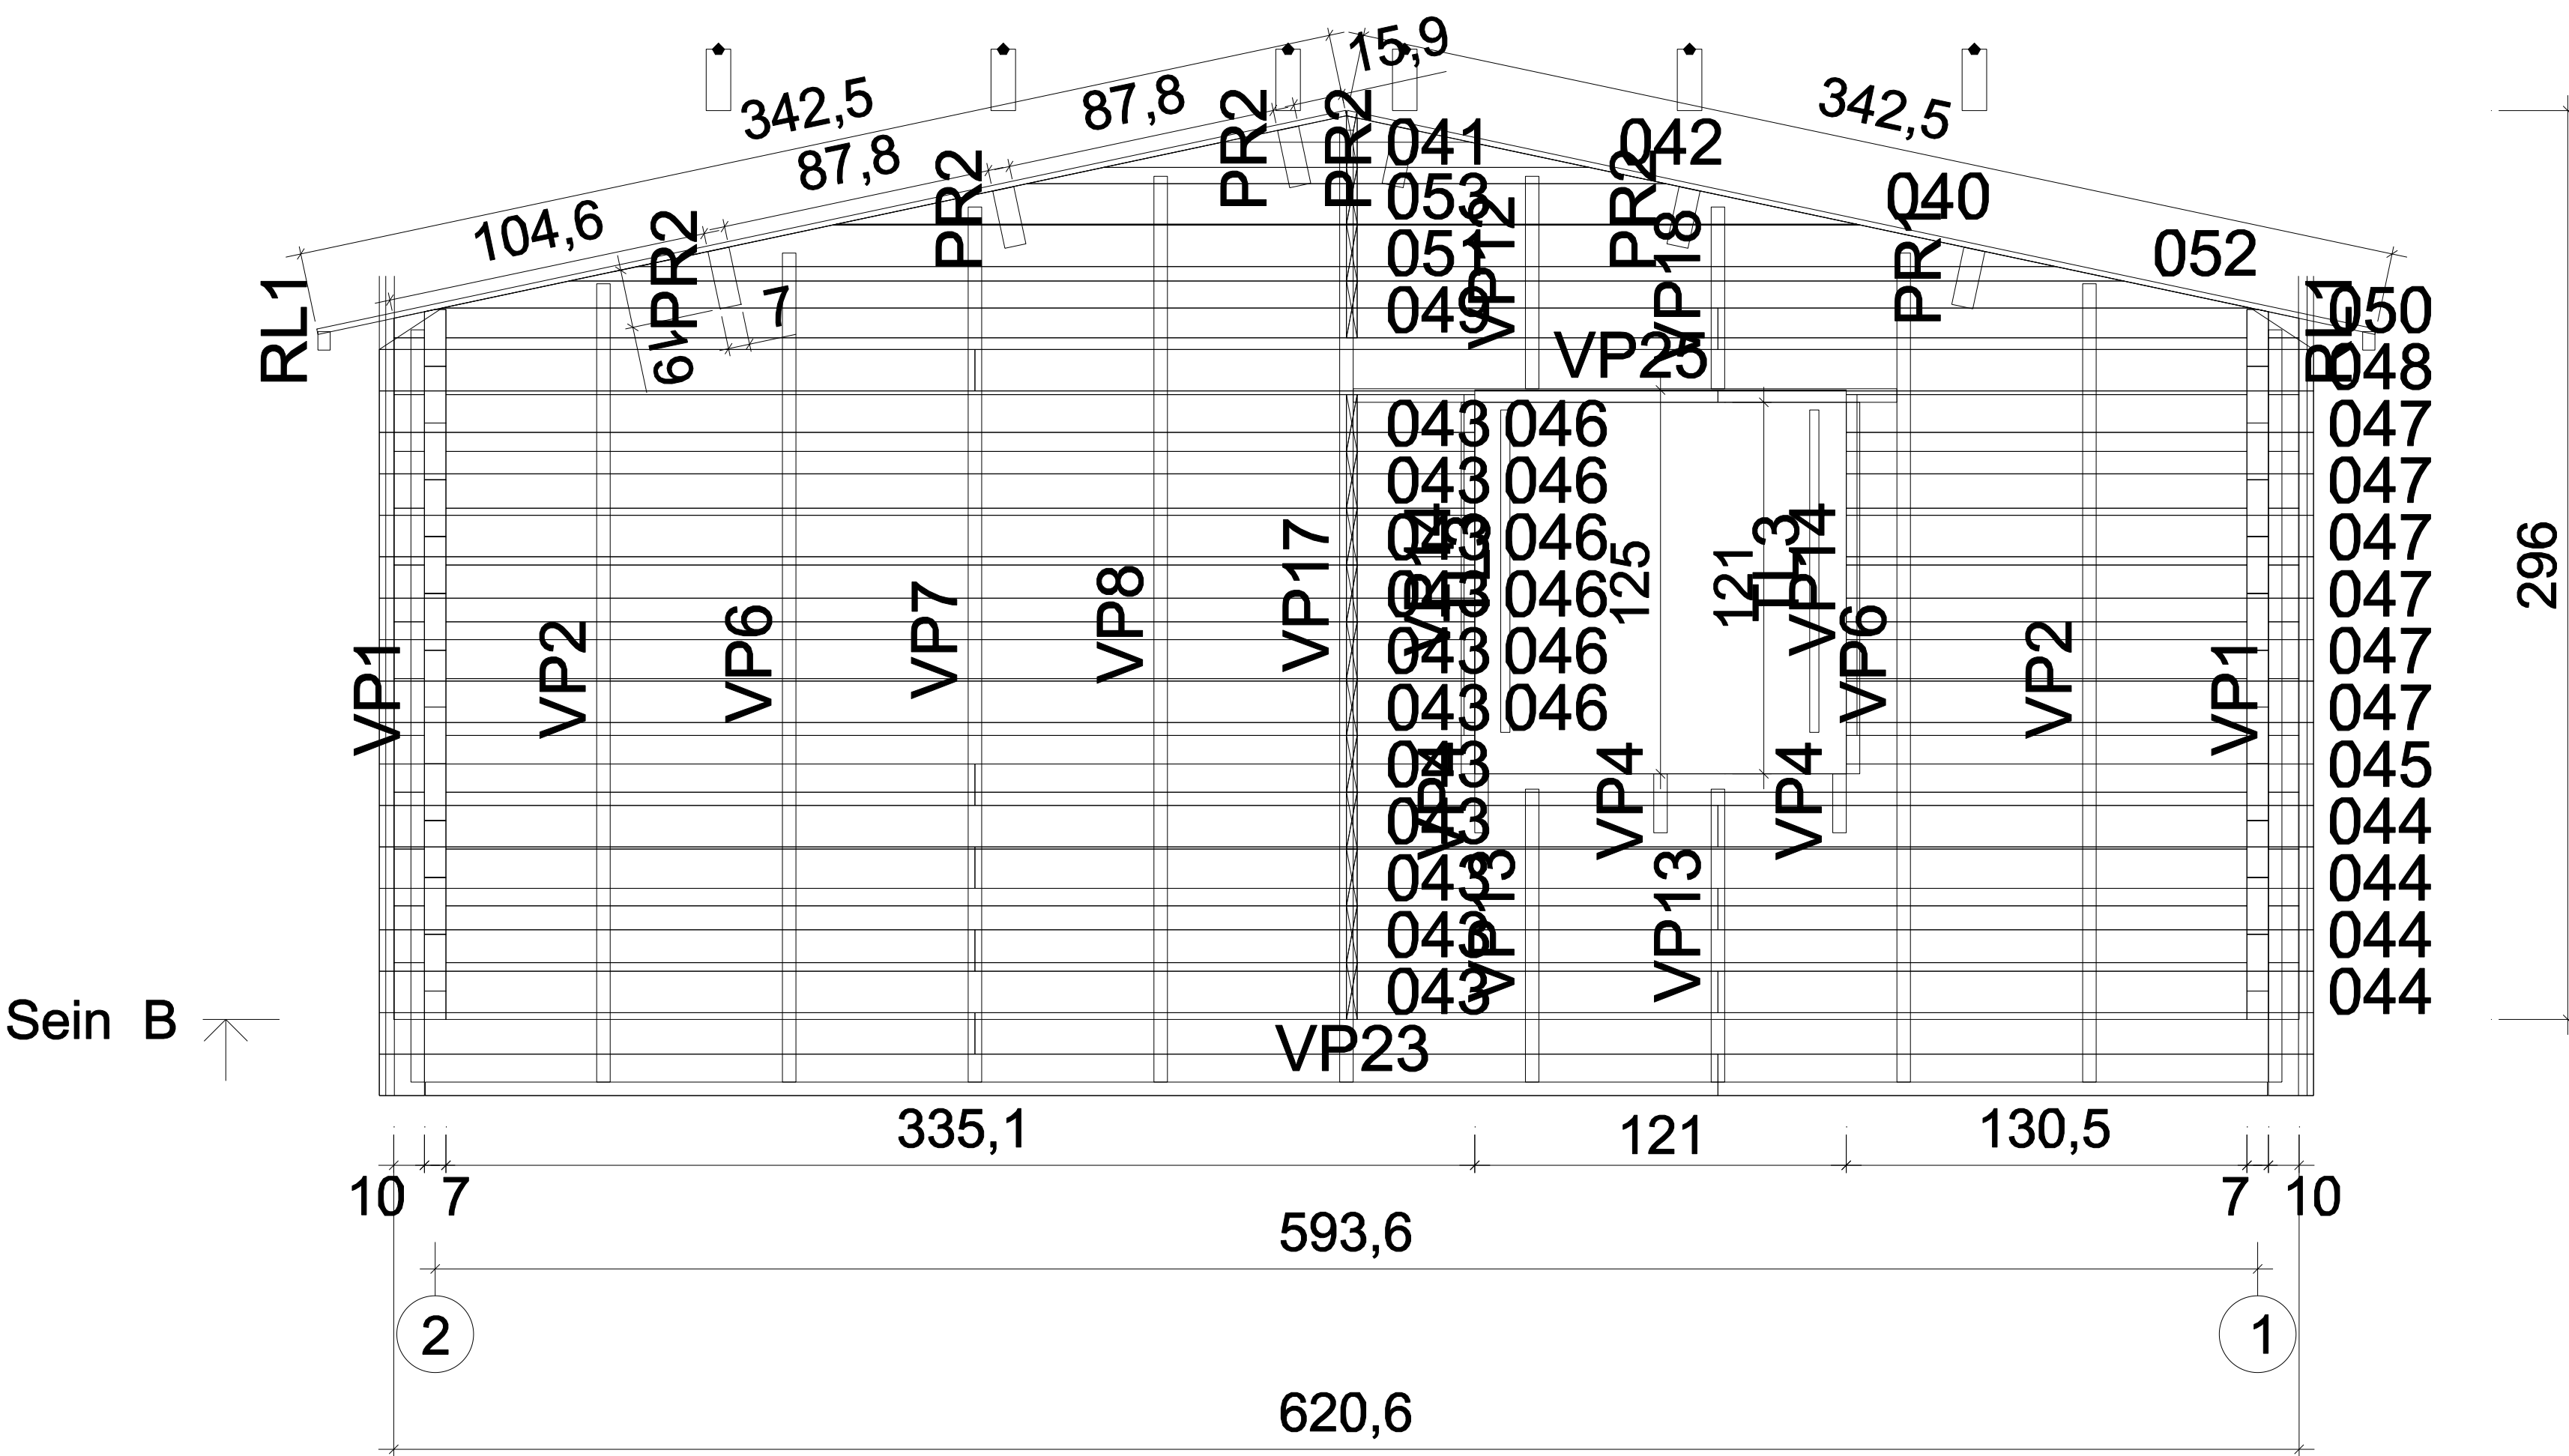

Kood	25-44-1105	Leht	3
Joonis	SEIN B	Mootkava	1:50
Materjal	7x18.5	Kuup.	04.02.2026
Joonestas	Kaido Nelke	File	NLC Bartram B70wpoIV681

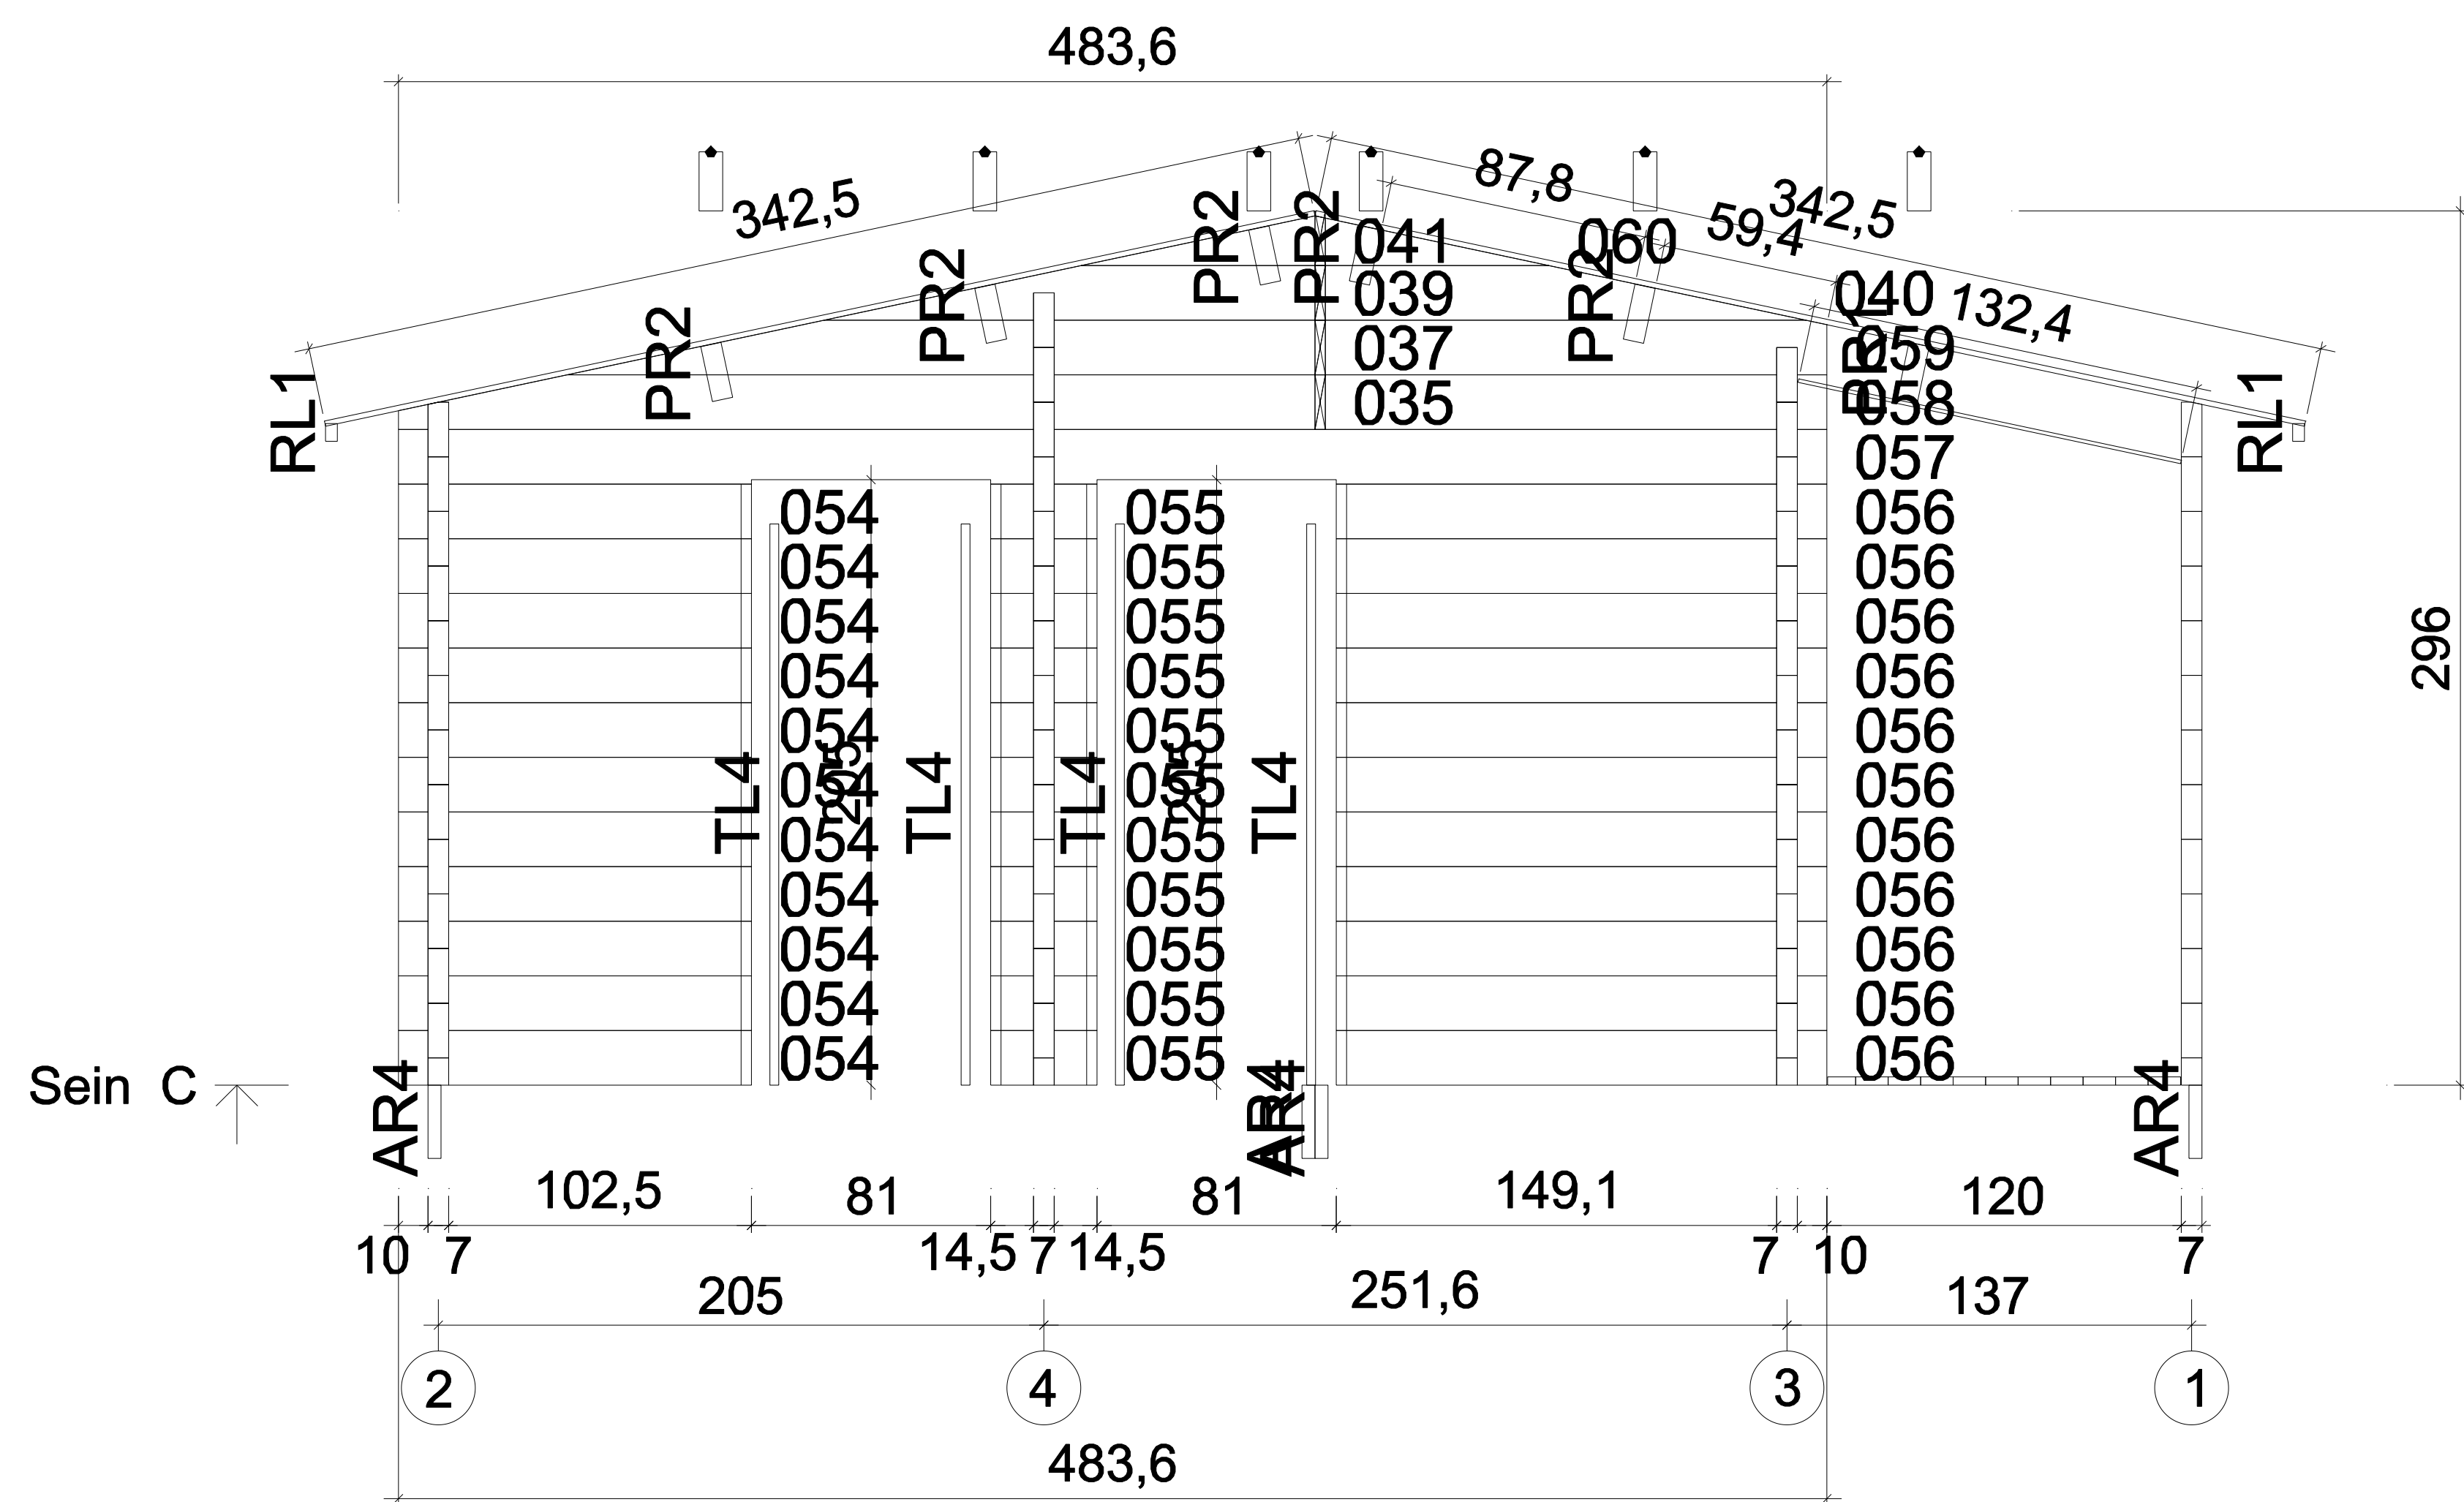

Kood	25-44-1105	Leht	4
Joonis	SEIN C	Mootkava	1:50
Materjal	7x18.5	Kuup.	04.02.2026
Joonestas	Kaido Nelke	File	NLC Bartram B70wpolV68tw

