


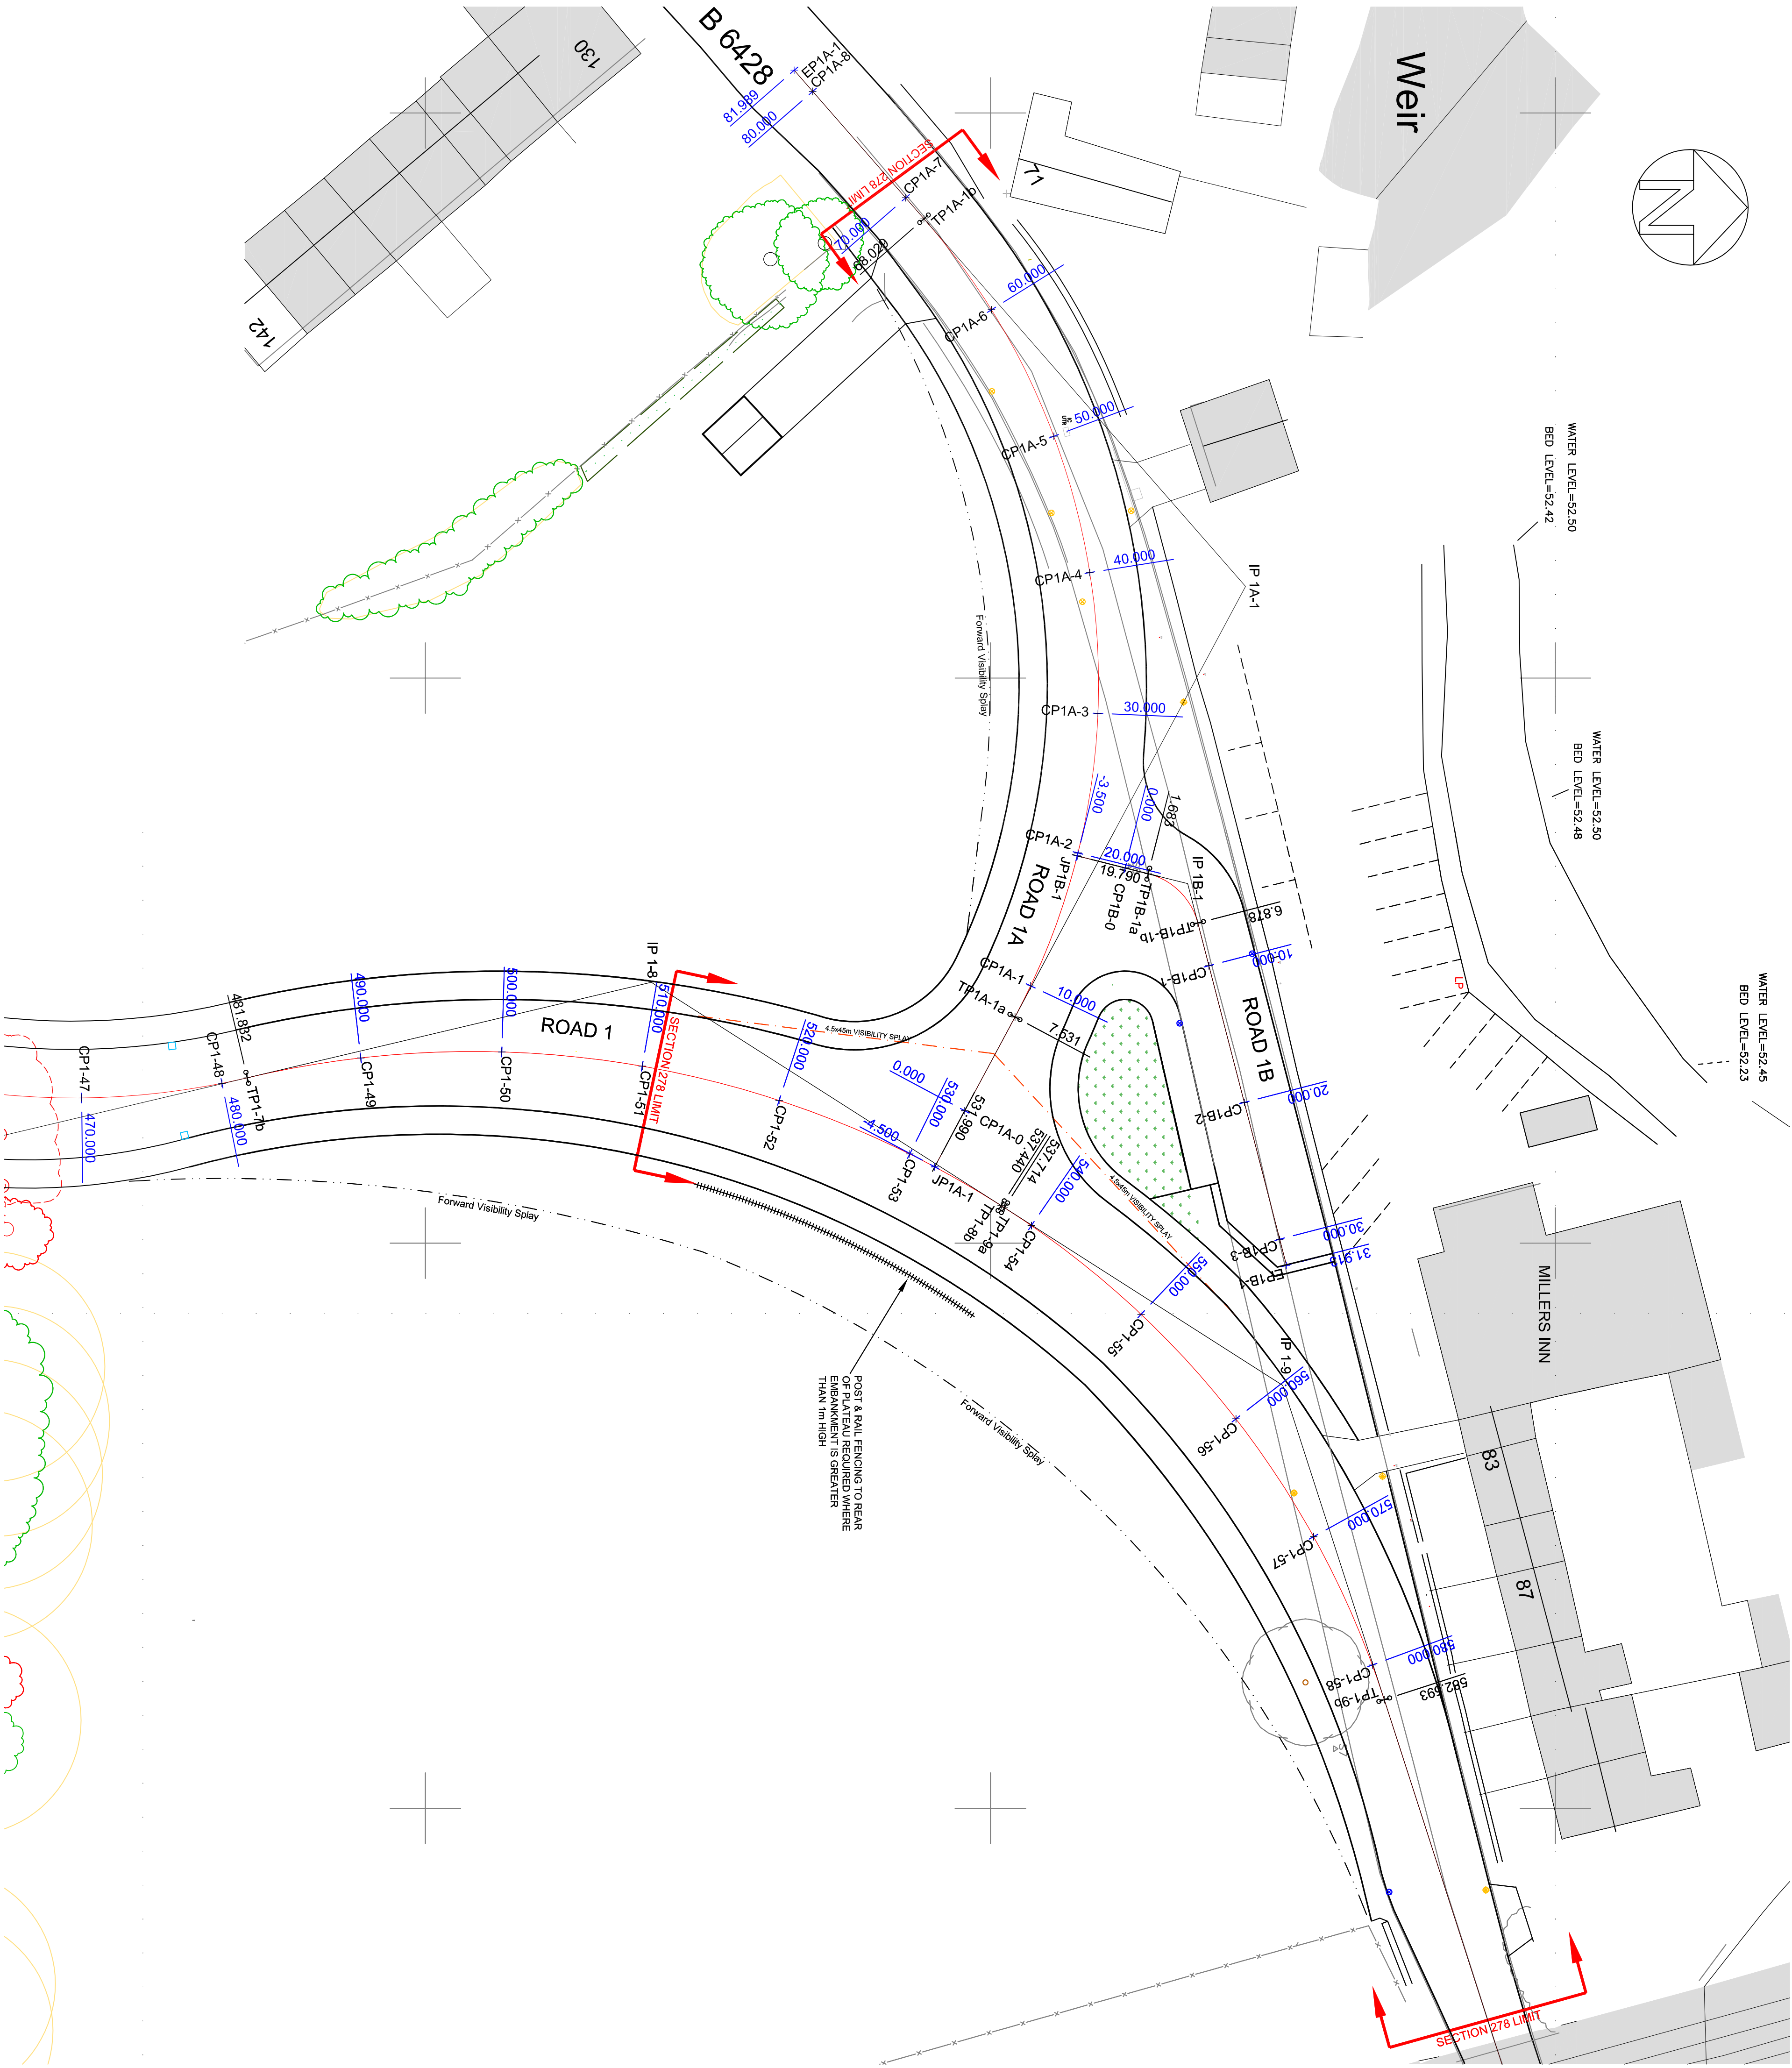

ALIGNMENT ROAD 1						
LOCATION	CHANGING	EASTING	NORTHING	RADIUS	BEARING	ANGLE

ALIGNMENT ROAD 1A						
LOCATION	CHANGING	EASTING	NORTHING	RADIUS	BEARING	ANGLE

ALIGNMENT ROAD 1B						
LOCATION	CHANGING	EASTING	NORTHING	RADIUS	BEARING	ANGLE
