casement window

outward opening inward glazed - vertical section

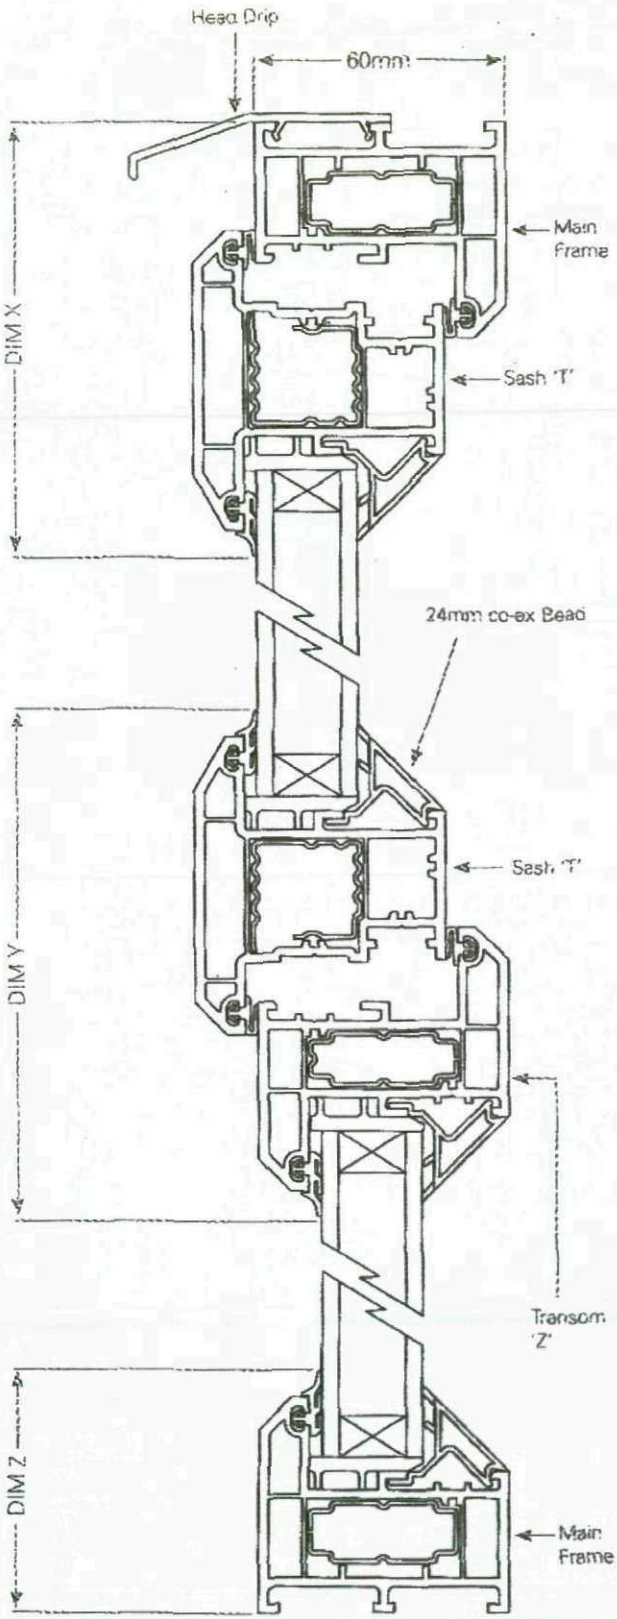

Frame/Dimension	Dimension X
Small Main Frame (NBC 6001) with Sash T (NBC 6005) or Ovolo Sash T (NBC 6025)	104mm
Large Main Frame (NBC 6006) with Sash T (NBC 6005) or Ovolo Sash T (NBC 6025)	125mm

Frame/Dimension	Dimension Y
Transom Z (NBC 6003) with Sash T (NBC 6005) or Ovolo Sash T (NBC 6025)	122mm

Frame/Dimension	Dimension Z
Small Main Frame (NBC 6001) or Ovolo Sash T (NBC 6025)	58mm
Large Main Frame (NBC 6006) or Ovolo Sash T (NBC 6025)	79mm

