
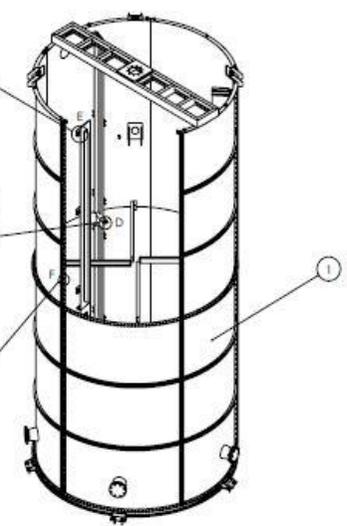
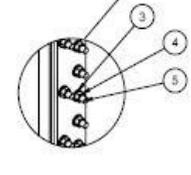
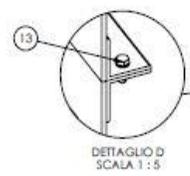
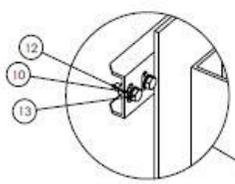
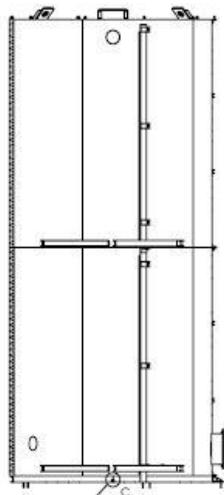
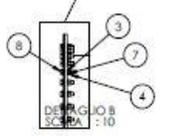
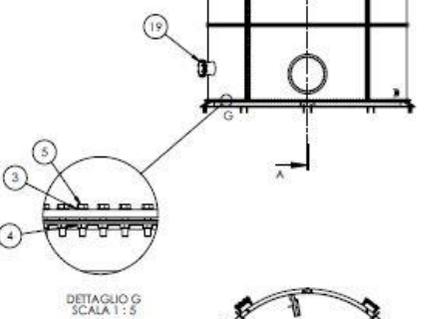
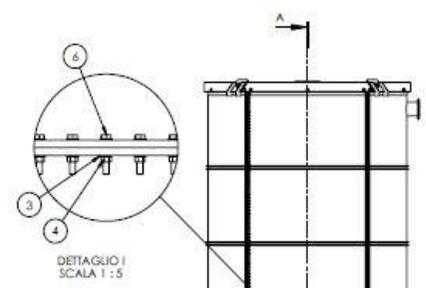


D: Slurry Tank 115,000L

Dati generali		Dati tecnici	
Modello	115.000	Capacità	115.000 L
Altezza	1.800 mm	Spessore	2 mm
Materiali	Acciaio zincato	Spessore	2 mm
Colore	Grigio	Spessore	2 mm
Altezza	1.800 mm	Spessore	2 mm
Materiali	Acciaio zincato	Spessore	2 mm
Colore	Grigio	Spessore	2 mm

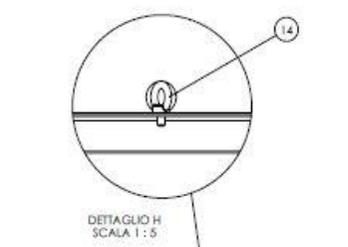

Richiedi la file

Item	Code	Description	Material	Weight	Qty
19	MTXESAGN12X120Z	Vite testa esagonale 20x60 zinc	Acciaio zincato	0,29	16
18	DADOX12ANIM20Z	Dado M20 zincato	Acciaio zincato	0,07	16
17	RONDIGROVWR120Z	Rondella Grover M20 zincata	Acciaio zincato	0,02	16
16	RONDIGROVWR120Z	Rondella per M20 zincata	Acciaio zincato	0,02	32
15	MTXESAGN12X120Z	Vite TE UN5736 M12x65 ZN	Acciaio zincato	0,05	67
14	GOLFROOXXXXM16M	Collare maschio D.16	Materiale <non specificato>	0,04	16
13	MTXESAGN14140Z	Vite testa esagonale 14x45 zincata UNI 5736 B.8	Acciaio zincato	0,09	45
12	DADOX12ANIM16Z	Dado M14 zincato	Acciaio zincato	0,02	45
11	RONDIGROVWR120Z	Rosetta elettrica M14 UNI1751 Zn	Acciaio zincato	0,01	45
10	RONDIGROVWR120Z	Rosetta plana M14 UN8922 Zn	Acciaio zincato	0,01	90
9	TABLOXXXXXX0230Z	Tappeto Fisher Faz 2500	Acciaio zincato	0,53	10
8	MTXESAGN12X120Z	Vite TE 12x65 zincata UNI 5736 B.8	Acciaio zincato	0,06	40
7	RONDIGROVWR120Z	Rondella Grover M 12 zincata	Acciaio zincato	0,00	167
6	MTXESAGN12X120Z	Vite testa esagonale 12x70 zincata UNI 5736 B.8	Acciaio zincato	0,08	160
5	MTXESAGN12X120Z	Vite TE 12x65 zincata UNI 5736 B.8	Acciaio zincato	0,07	1270
4	DADOX12ANIM12Z	Dado normale M12 UN8588 ZN	Acciaio zincato	0,02	1587
3	RONDIGROVWR120Z	Rondella plana M12 acc.zincato	Acciaio zincato	0,01	3174
2	TAPPOALZ	Tappo 4"Z	Acciaio zincato	1,89	1
1	Flange allo Sbrag 115.000 L (S.3m)	Flange 115000 L (R Ø 4000 H=120) SIMONTABILE S275 VERNICIATO, Carpentaria	AIS304 e 1.2004 (S275JR)	7650	1

