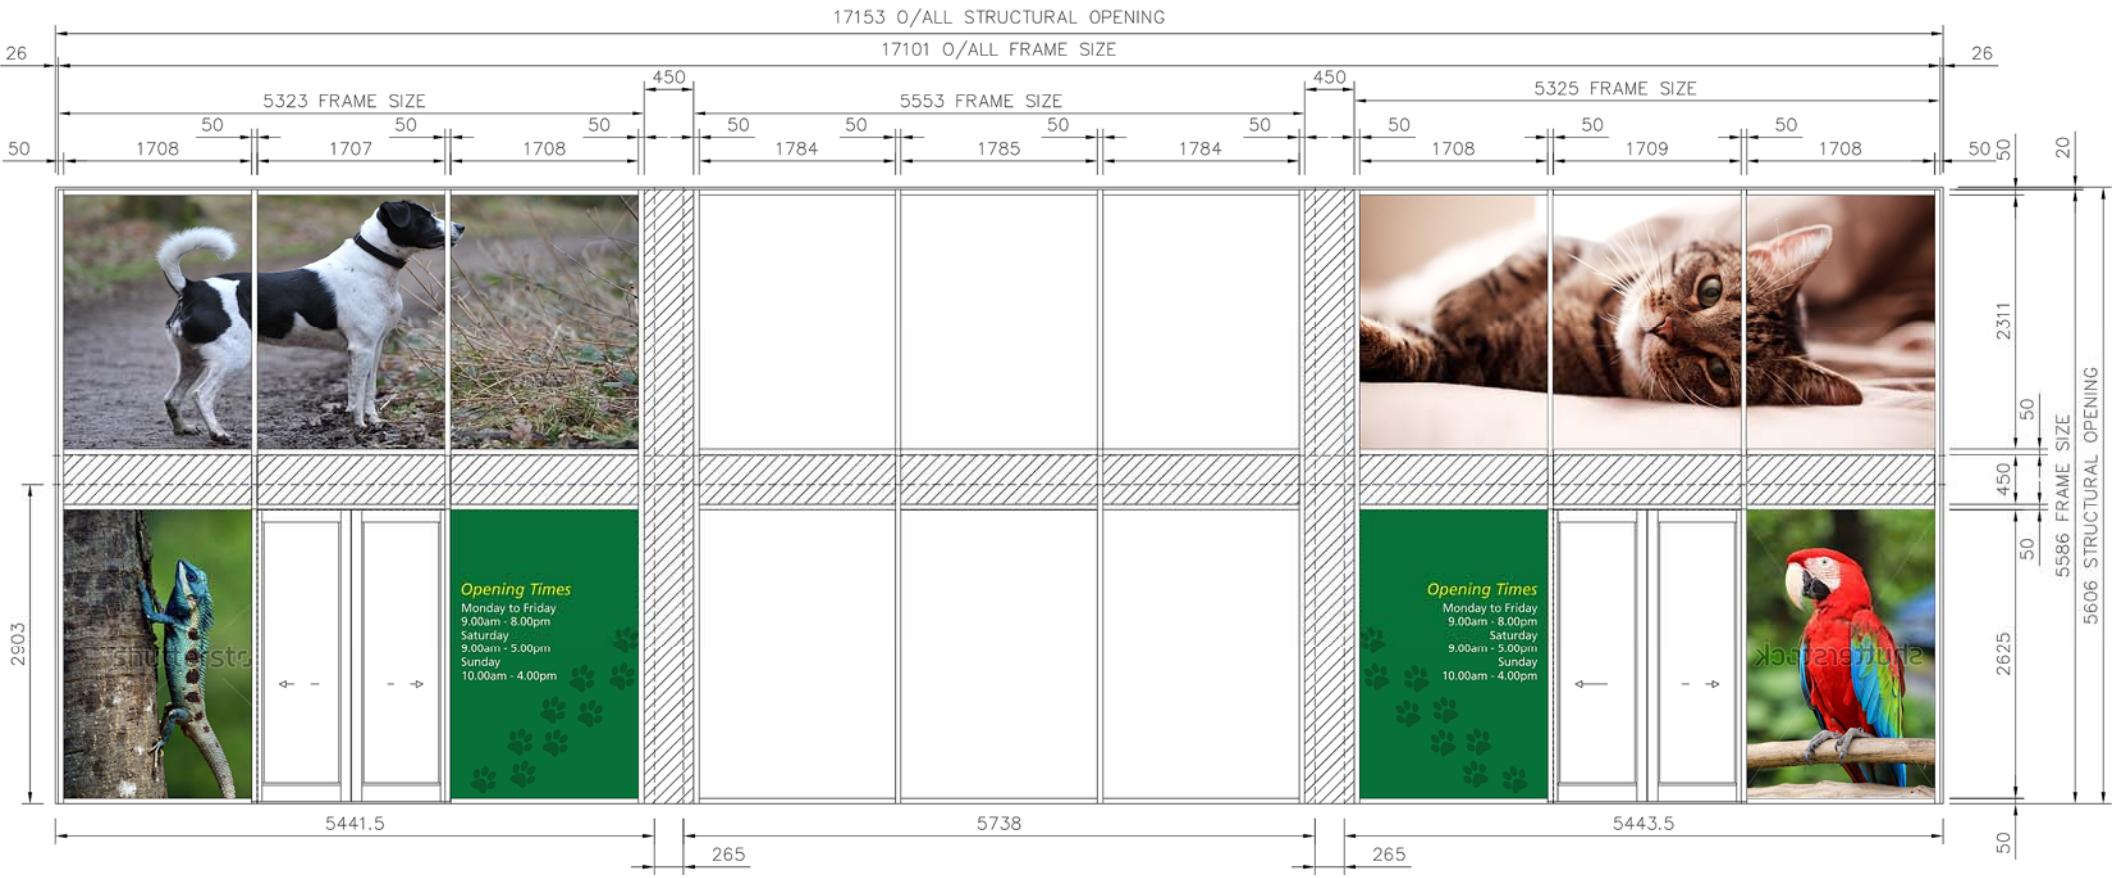

17153 O/ALL STRUCTURAL OPENING
17101 O/ALL FRAME SIZE
26
26
5323 FRAME SIZE
5553 FRAME SIZE
5325 FRAME SIZE
450
450
50
50
50
50
50
50
50
50
50
50
50
50
50
1708
1707
1708
1784
1785
1784
1708
1709
1708
50
50
20
2311
50
450
50
2625
50
5586 FRAME SIZE
5606 STRUCTURAL OPENING
2903
Opening Times
Monday to Friday
9.00am - 8.00pm
Saturday
9.00am - 5.00pm
Sunday
10.00am - 4.00pm
Opening Times
Monday to Friday
9.00am - 8.00pm
Saturday
9.00am - 5.00pm
Sunday
10.00am - 4.00pm
5441.5
265
5738
265
5443.5
50