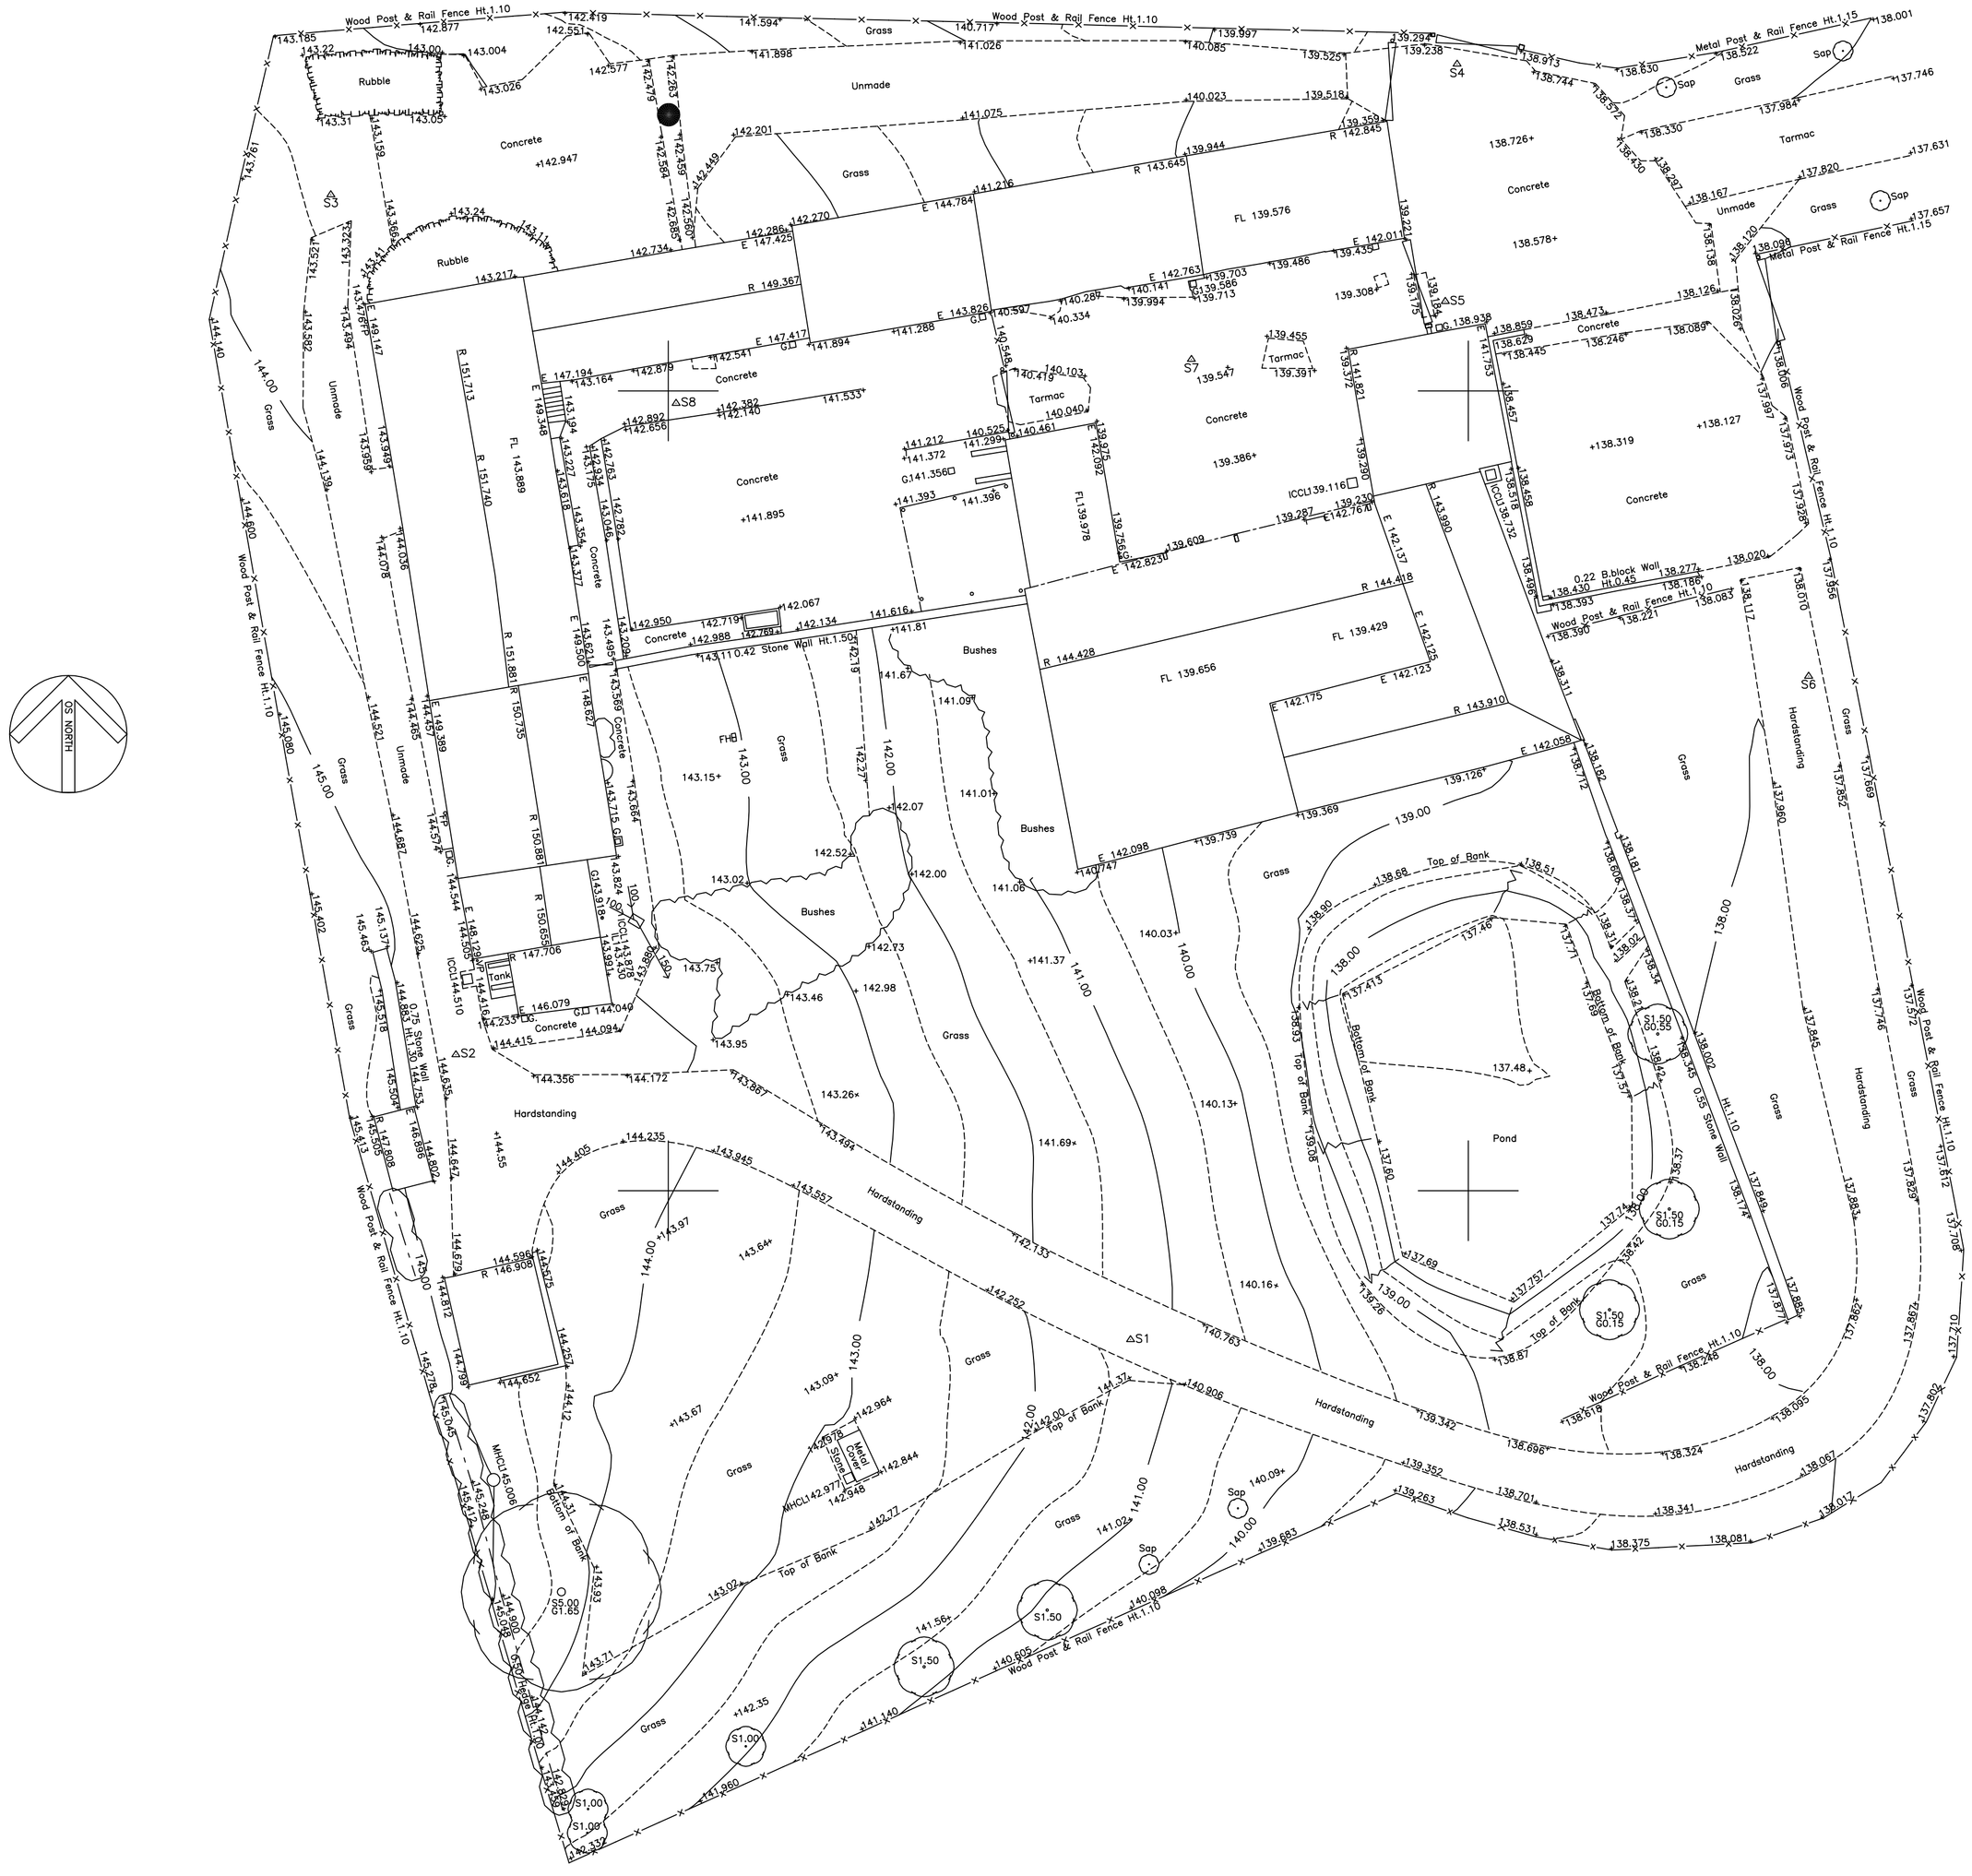

402400N
402360N
Wood Post & Rail Fence Ht.1.10
Metal Post & Rail Fence Ht.1.15
Wood Post & Rail Fence Ht.1.10
Grass
Rubble
Unmade
Concrete
Tarmac
Hardstanding
Bushes
Pond
Top of Bank
Bottom of Bank
0.42 Stone Wall Ht.1.50
0.22 Blockwork Wall Ht.0.45
0.55 Stone Wall Ht.1.10
0.75 Stone Wall Ht.1.30
Sop
S1.50 60.15
