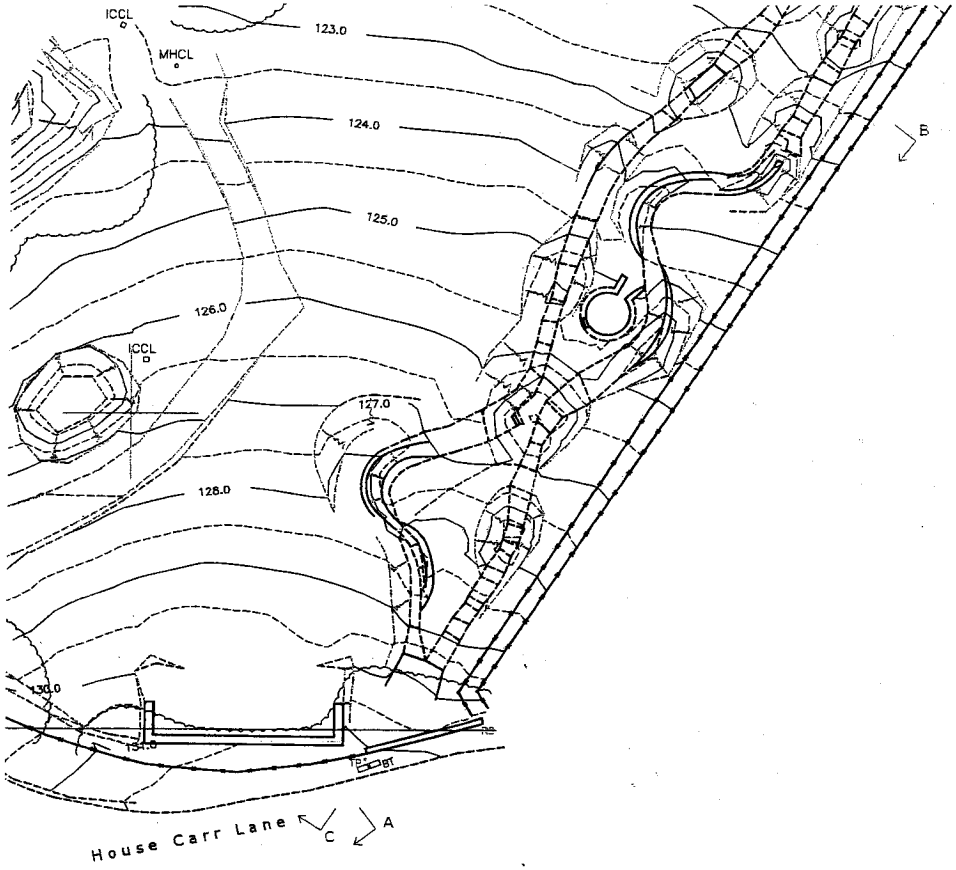

Cross Sections 1:500

Section A-A

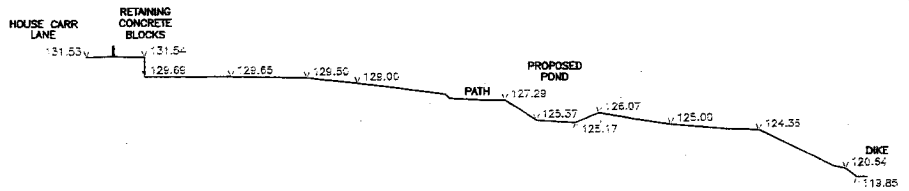

Datum 110.00m

Section B-B

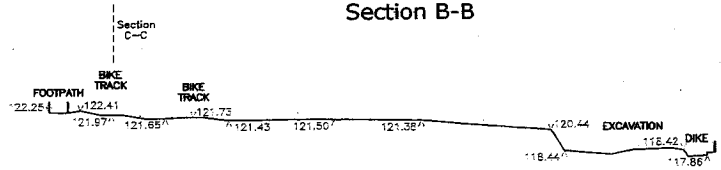

Datum 110.00m

Section C-C

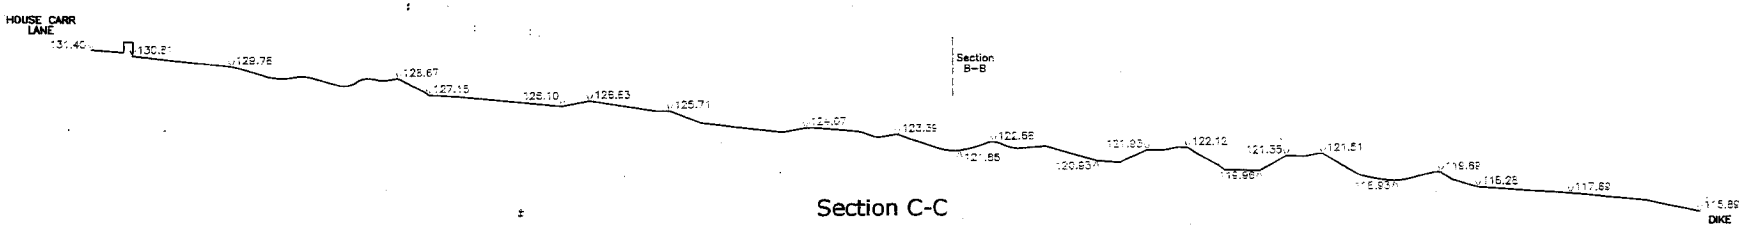

Datum 110.00m

Datum 1:

429800E

429900E

40390

403