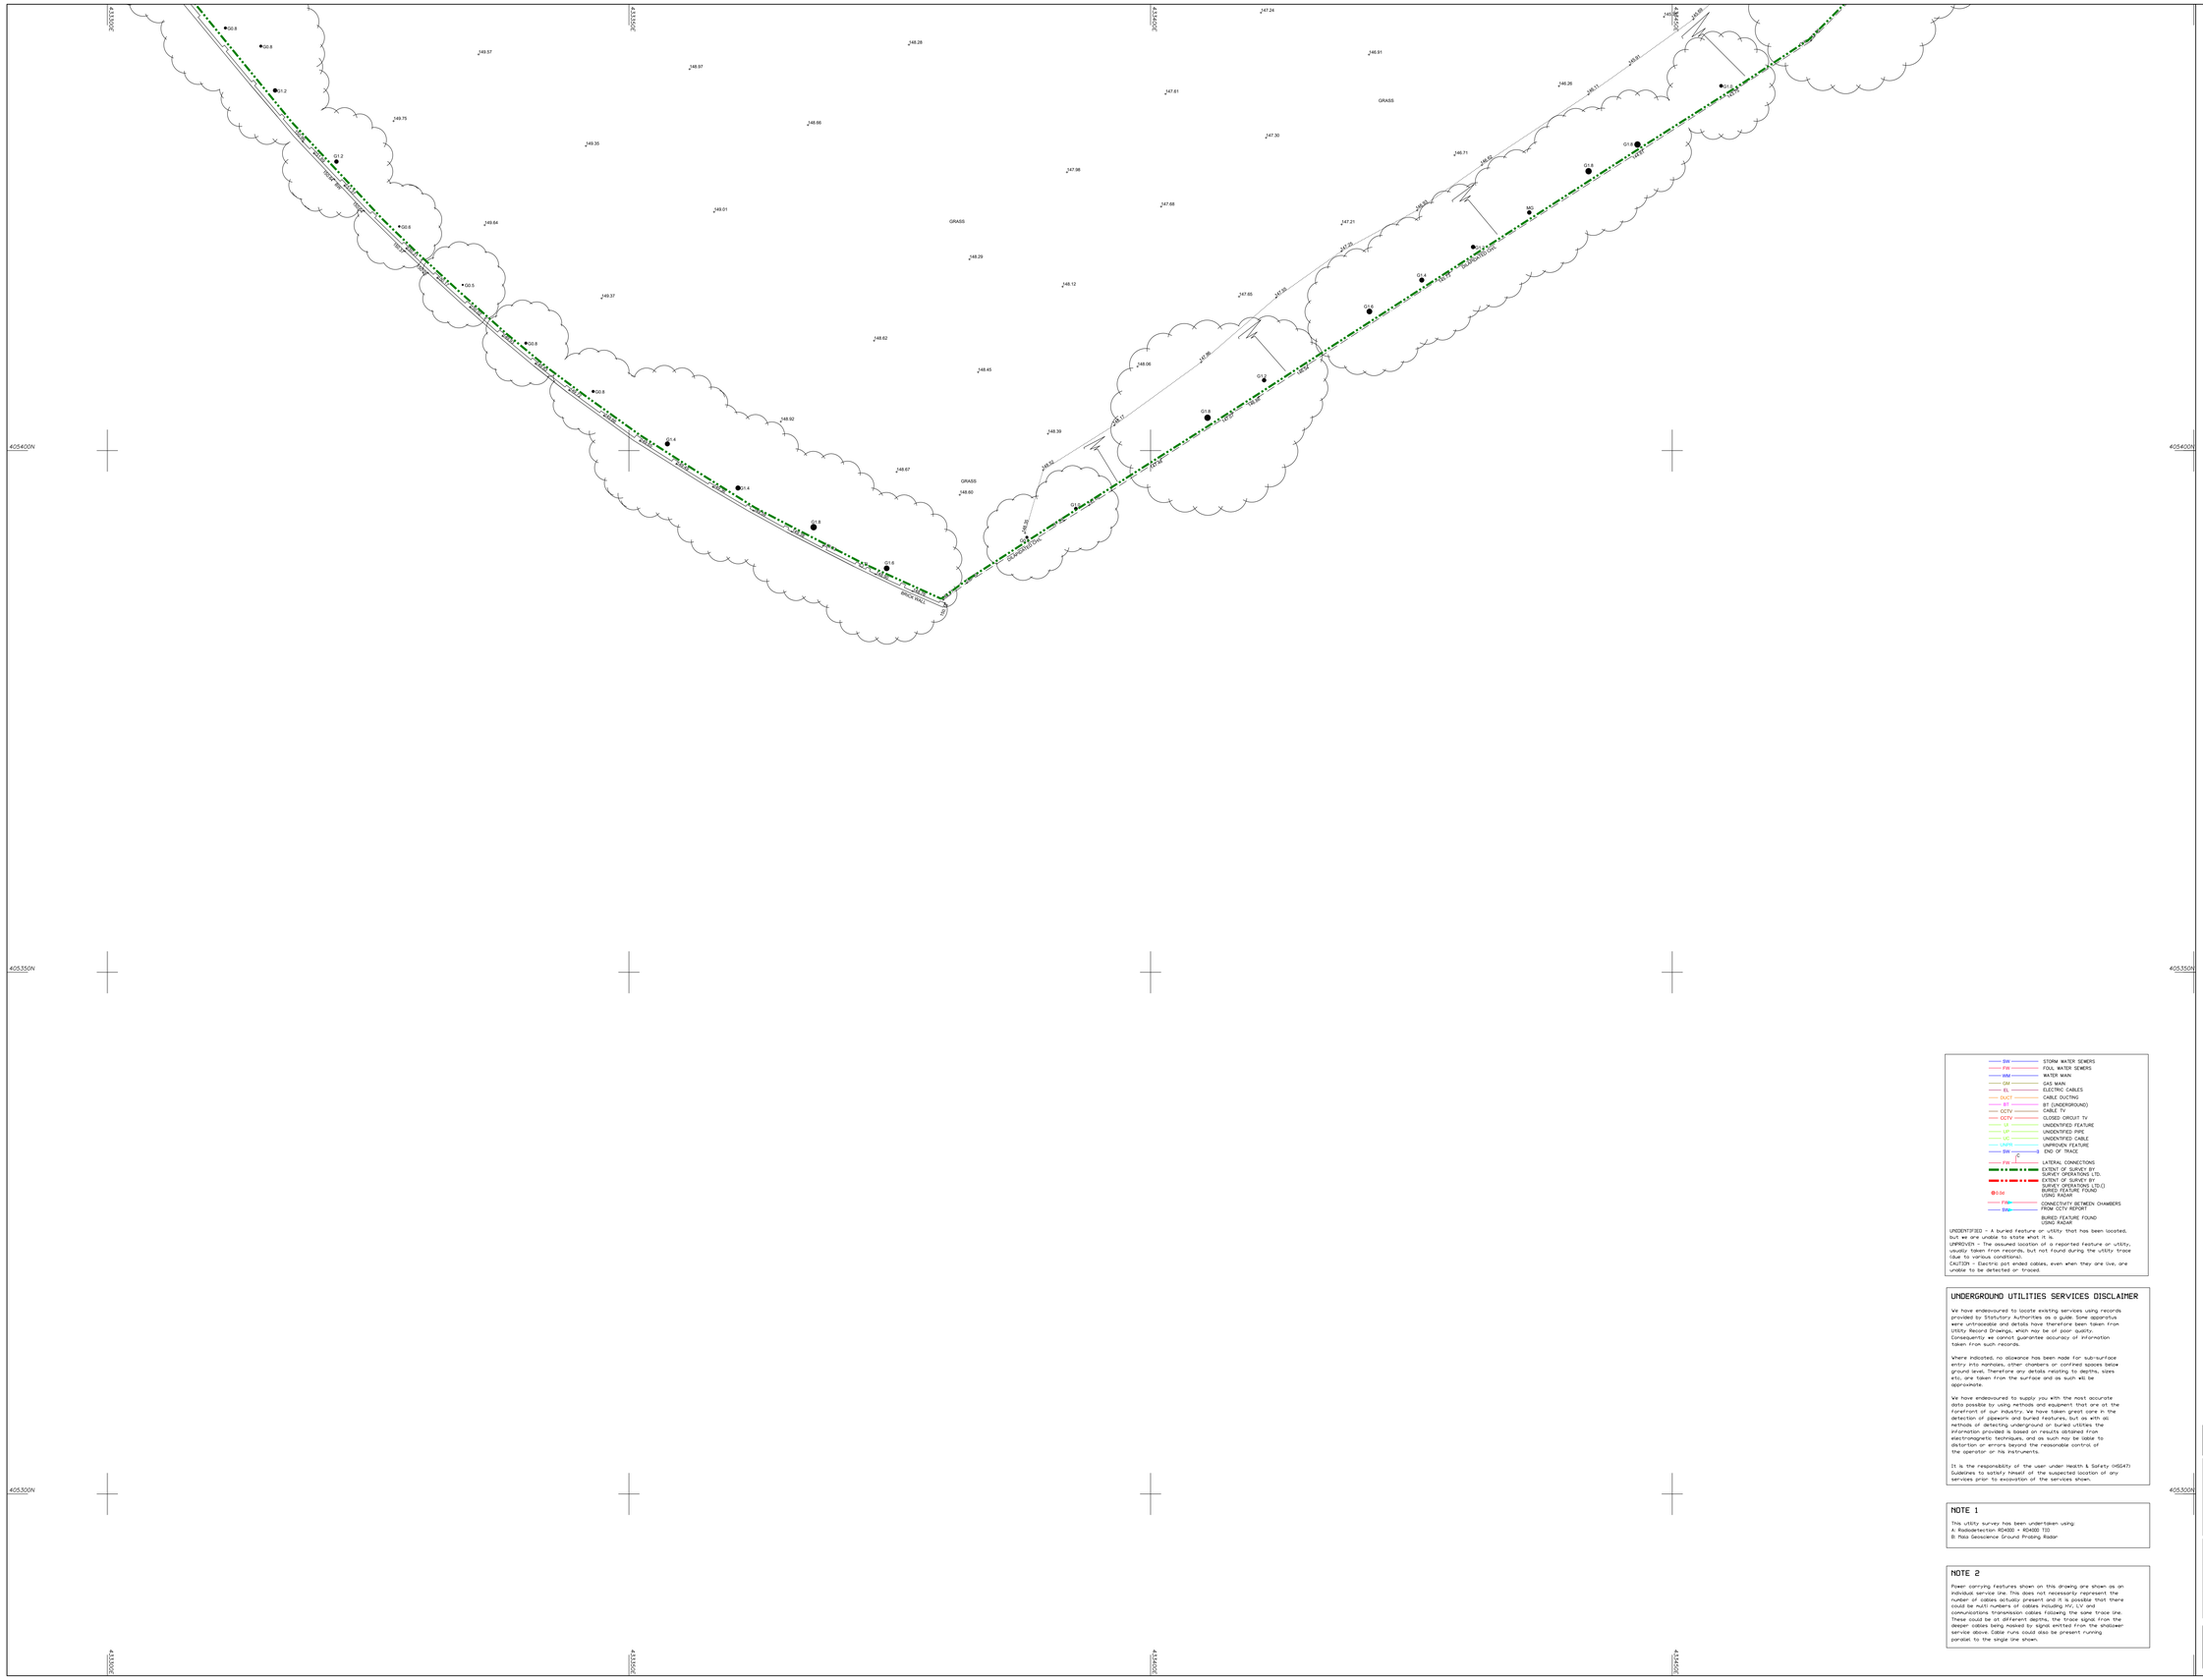
433500E
433550E
433600E
433650E
405400N
405350N
405300N
GRASS
BRICK WALL
G0.8
G1.2
G0.6
G0.5
G1.4
G1.6
