


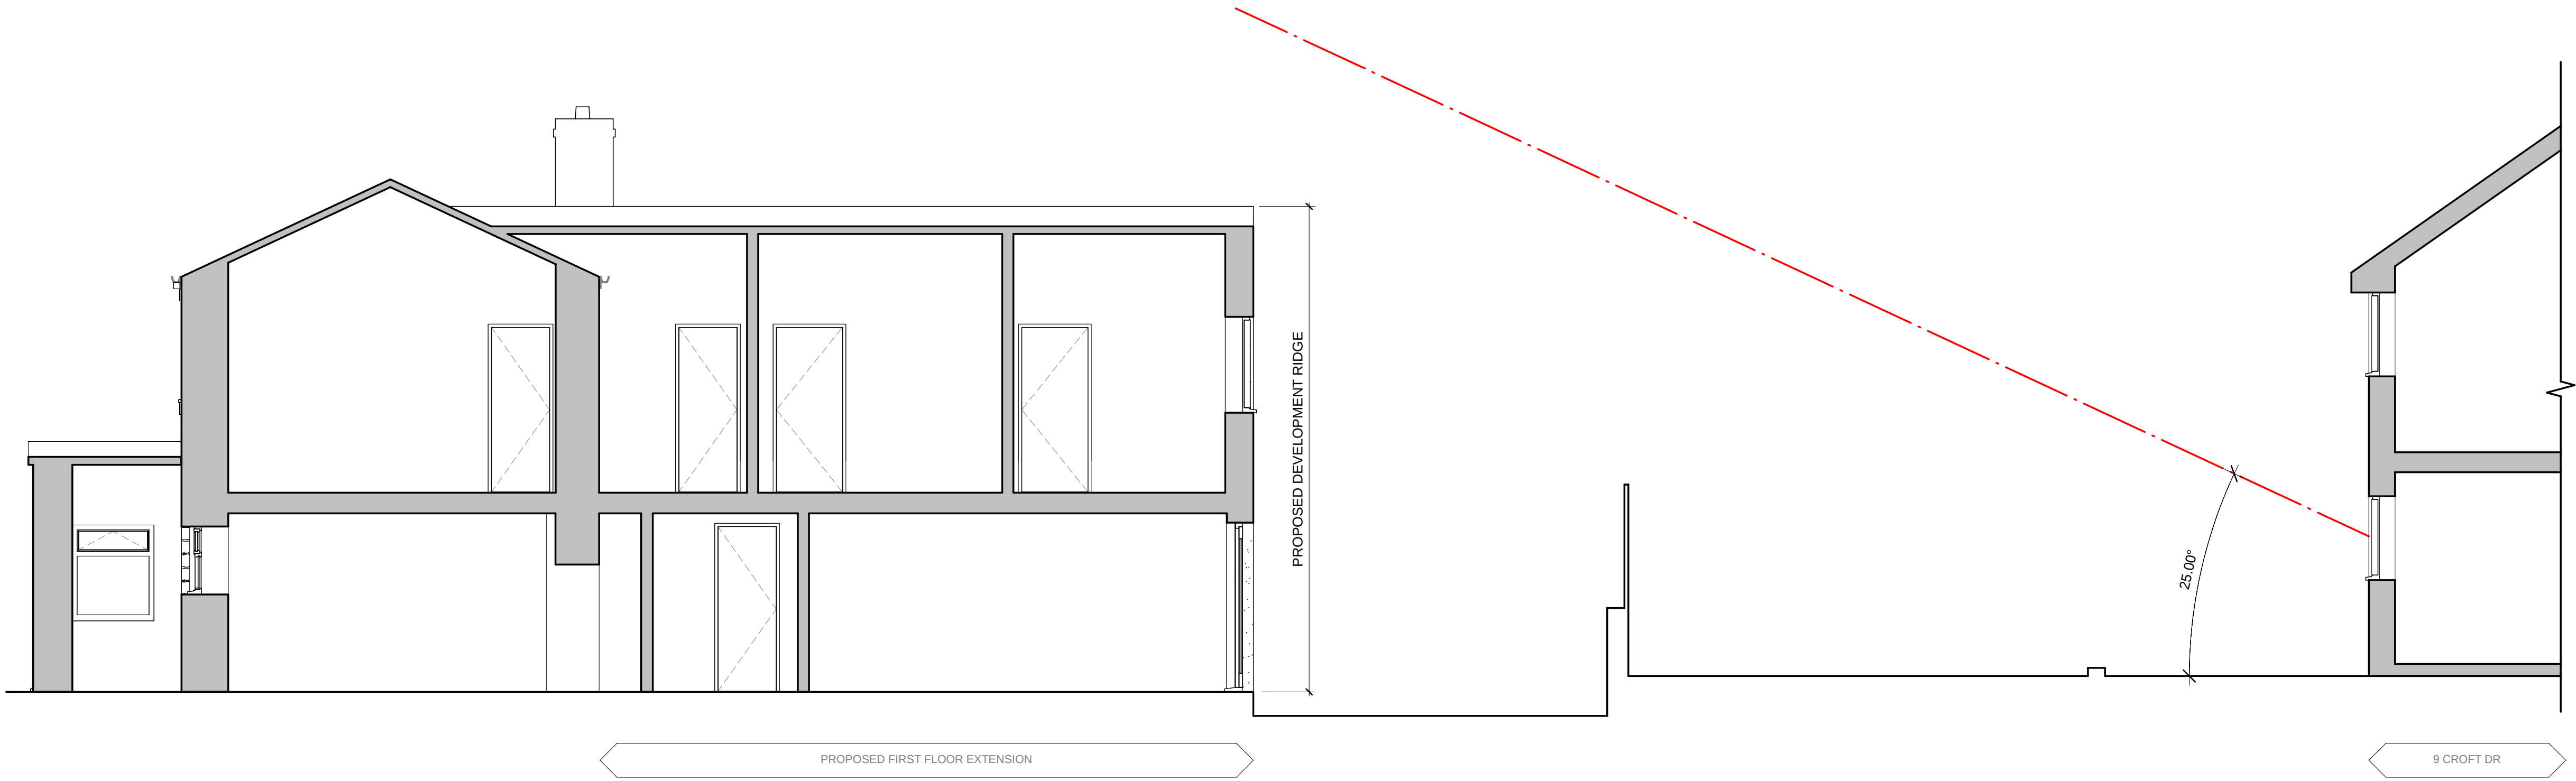

Site GA Section
1 : 50