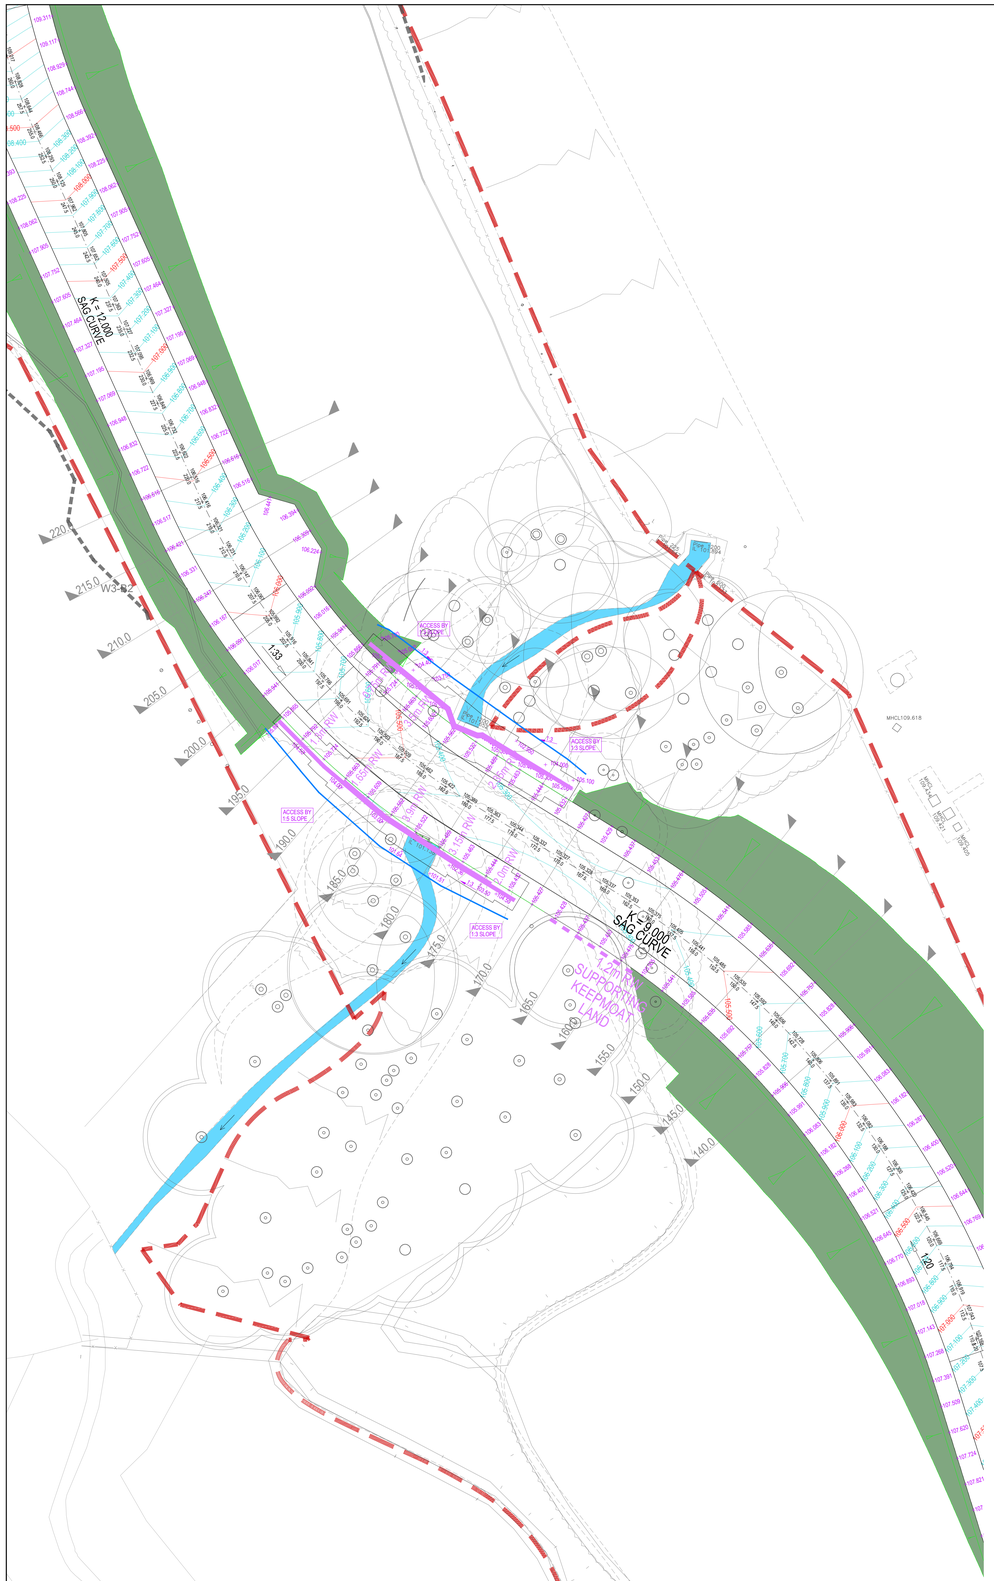
K = 12.000
SAG CURVE
K = 9.000
SAG CURVE
ACCESS BY 1:5 SLOPE
ACCESS BY 1:3 SLOPE
ACCESS BY 1:3 SLOPE
ACCESS BY 1:5 SLOPE
MHCL1:09.618
W32
