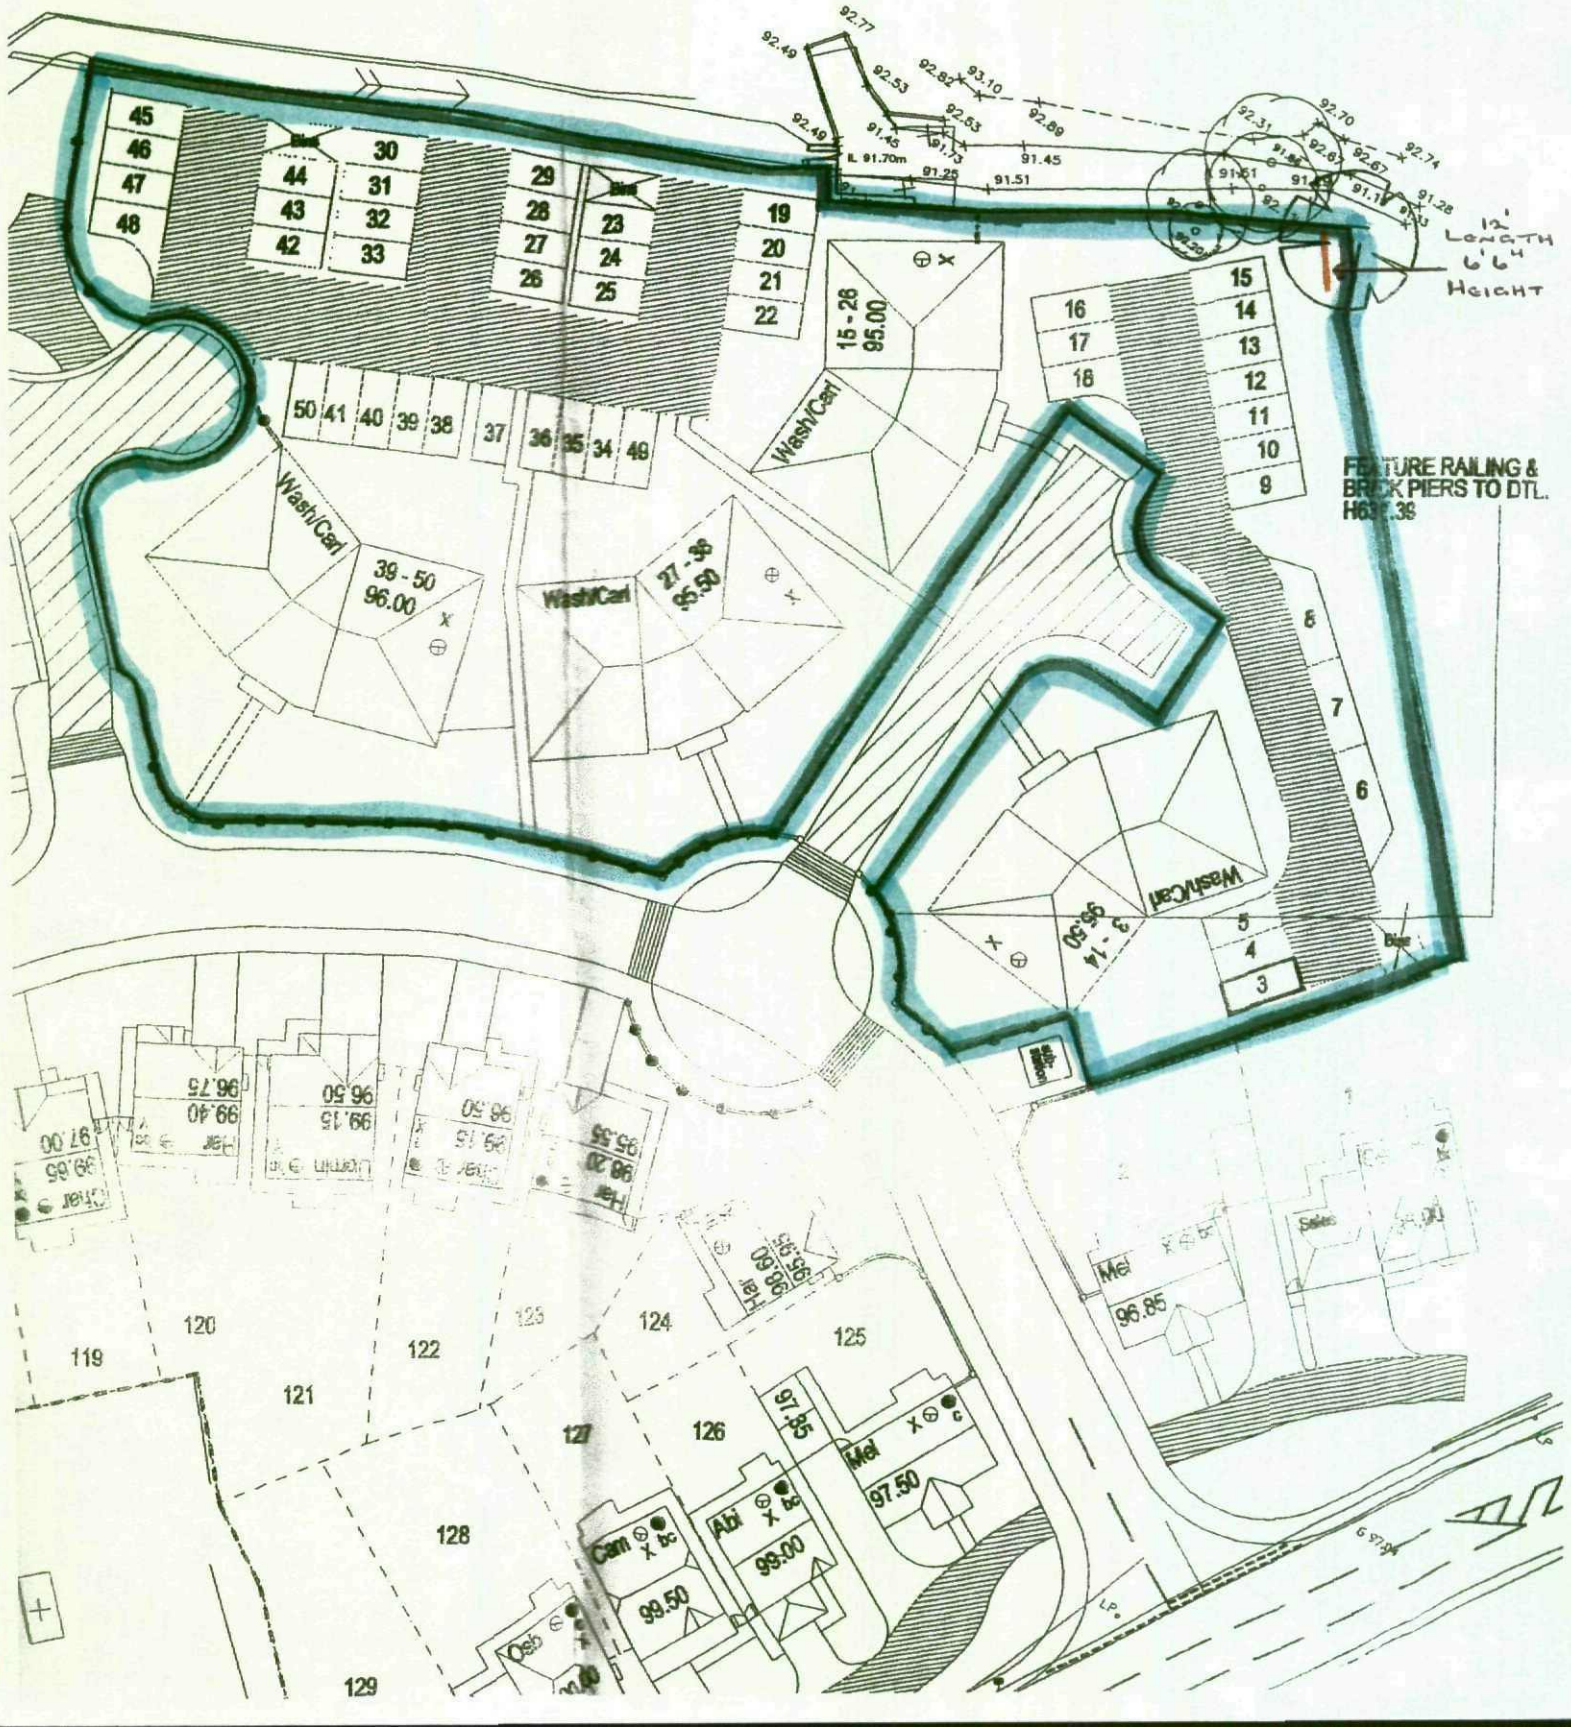

12' LONGTH
6'6" HEIGHT
FEATURE RAILING & BRICK PIERS TO DTL. H63?.39
Wash/Carl
Wash/Carl
Wash/Carl
Wash/Carl
15 - 26 95.00
27 - 38 95.50
39 - 50 96.00
3 - 14 95.50
Mel 96.85
Mel 97.50
Abi 99.00
Cam 99.50
45 46 47 48
44 43 42
30 31 32 33
29 28 27 26
23 24 25
19 20 21 22
50 41 40 39 38 37 36 35 34 49
16 17 18
15 14 13 12 11 10 9
8 7 6 5 4 3
119 120 121 122 123 124 125 126 127 128 129