

 


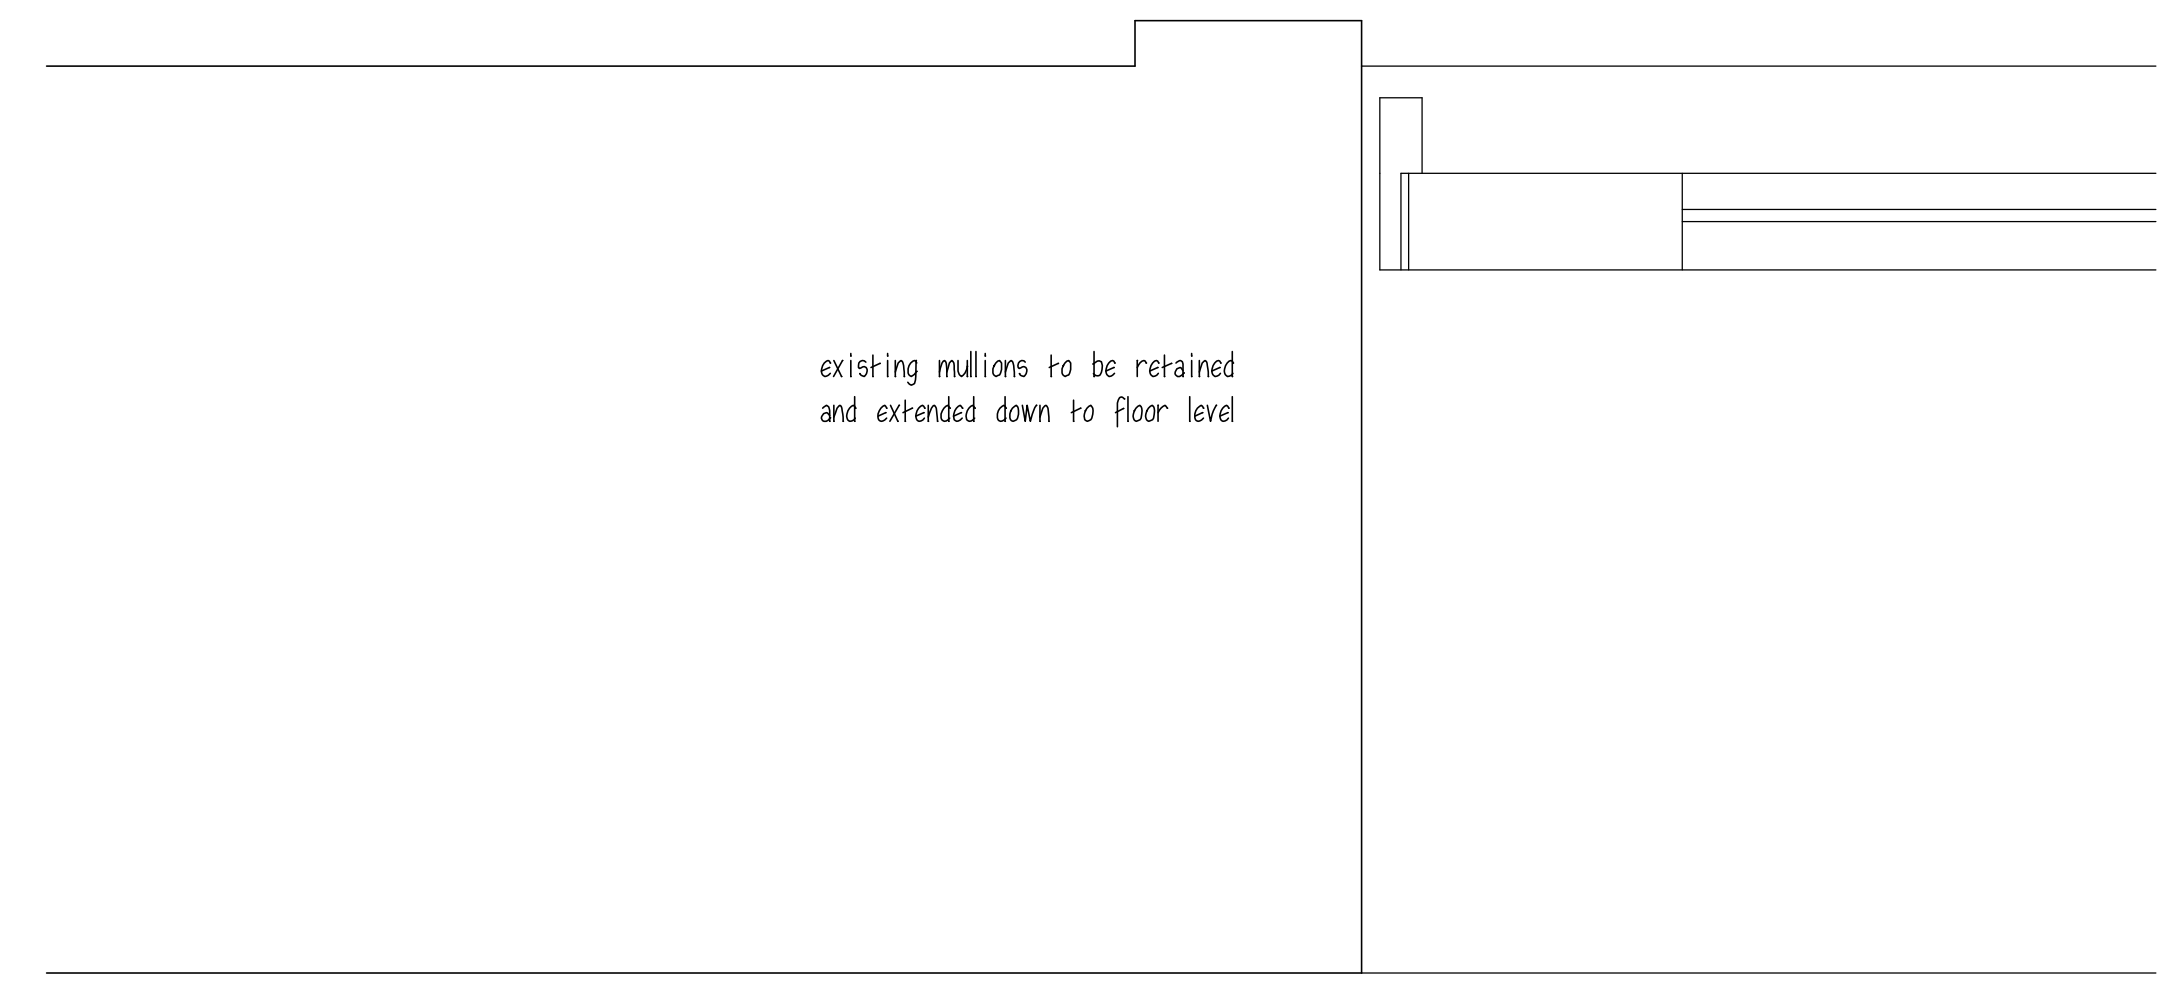

CROSS SECTION THRO DOOR

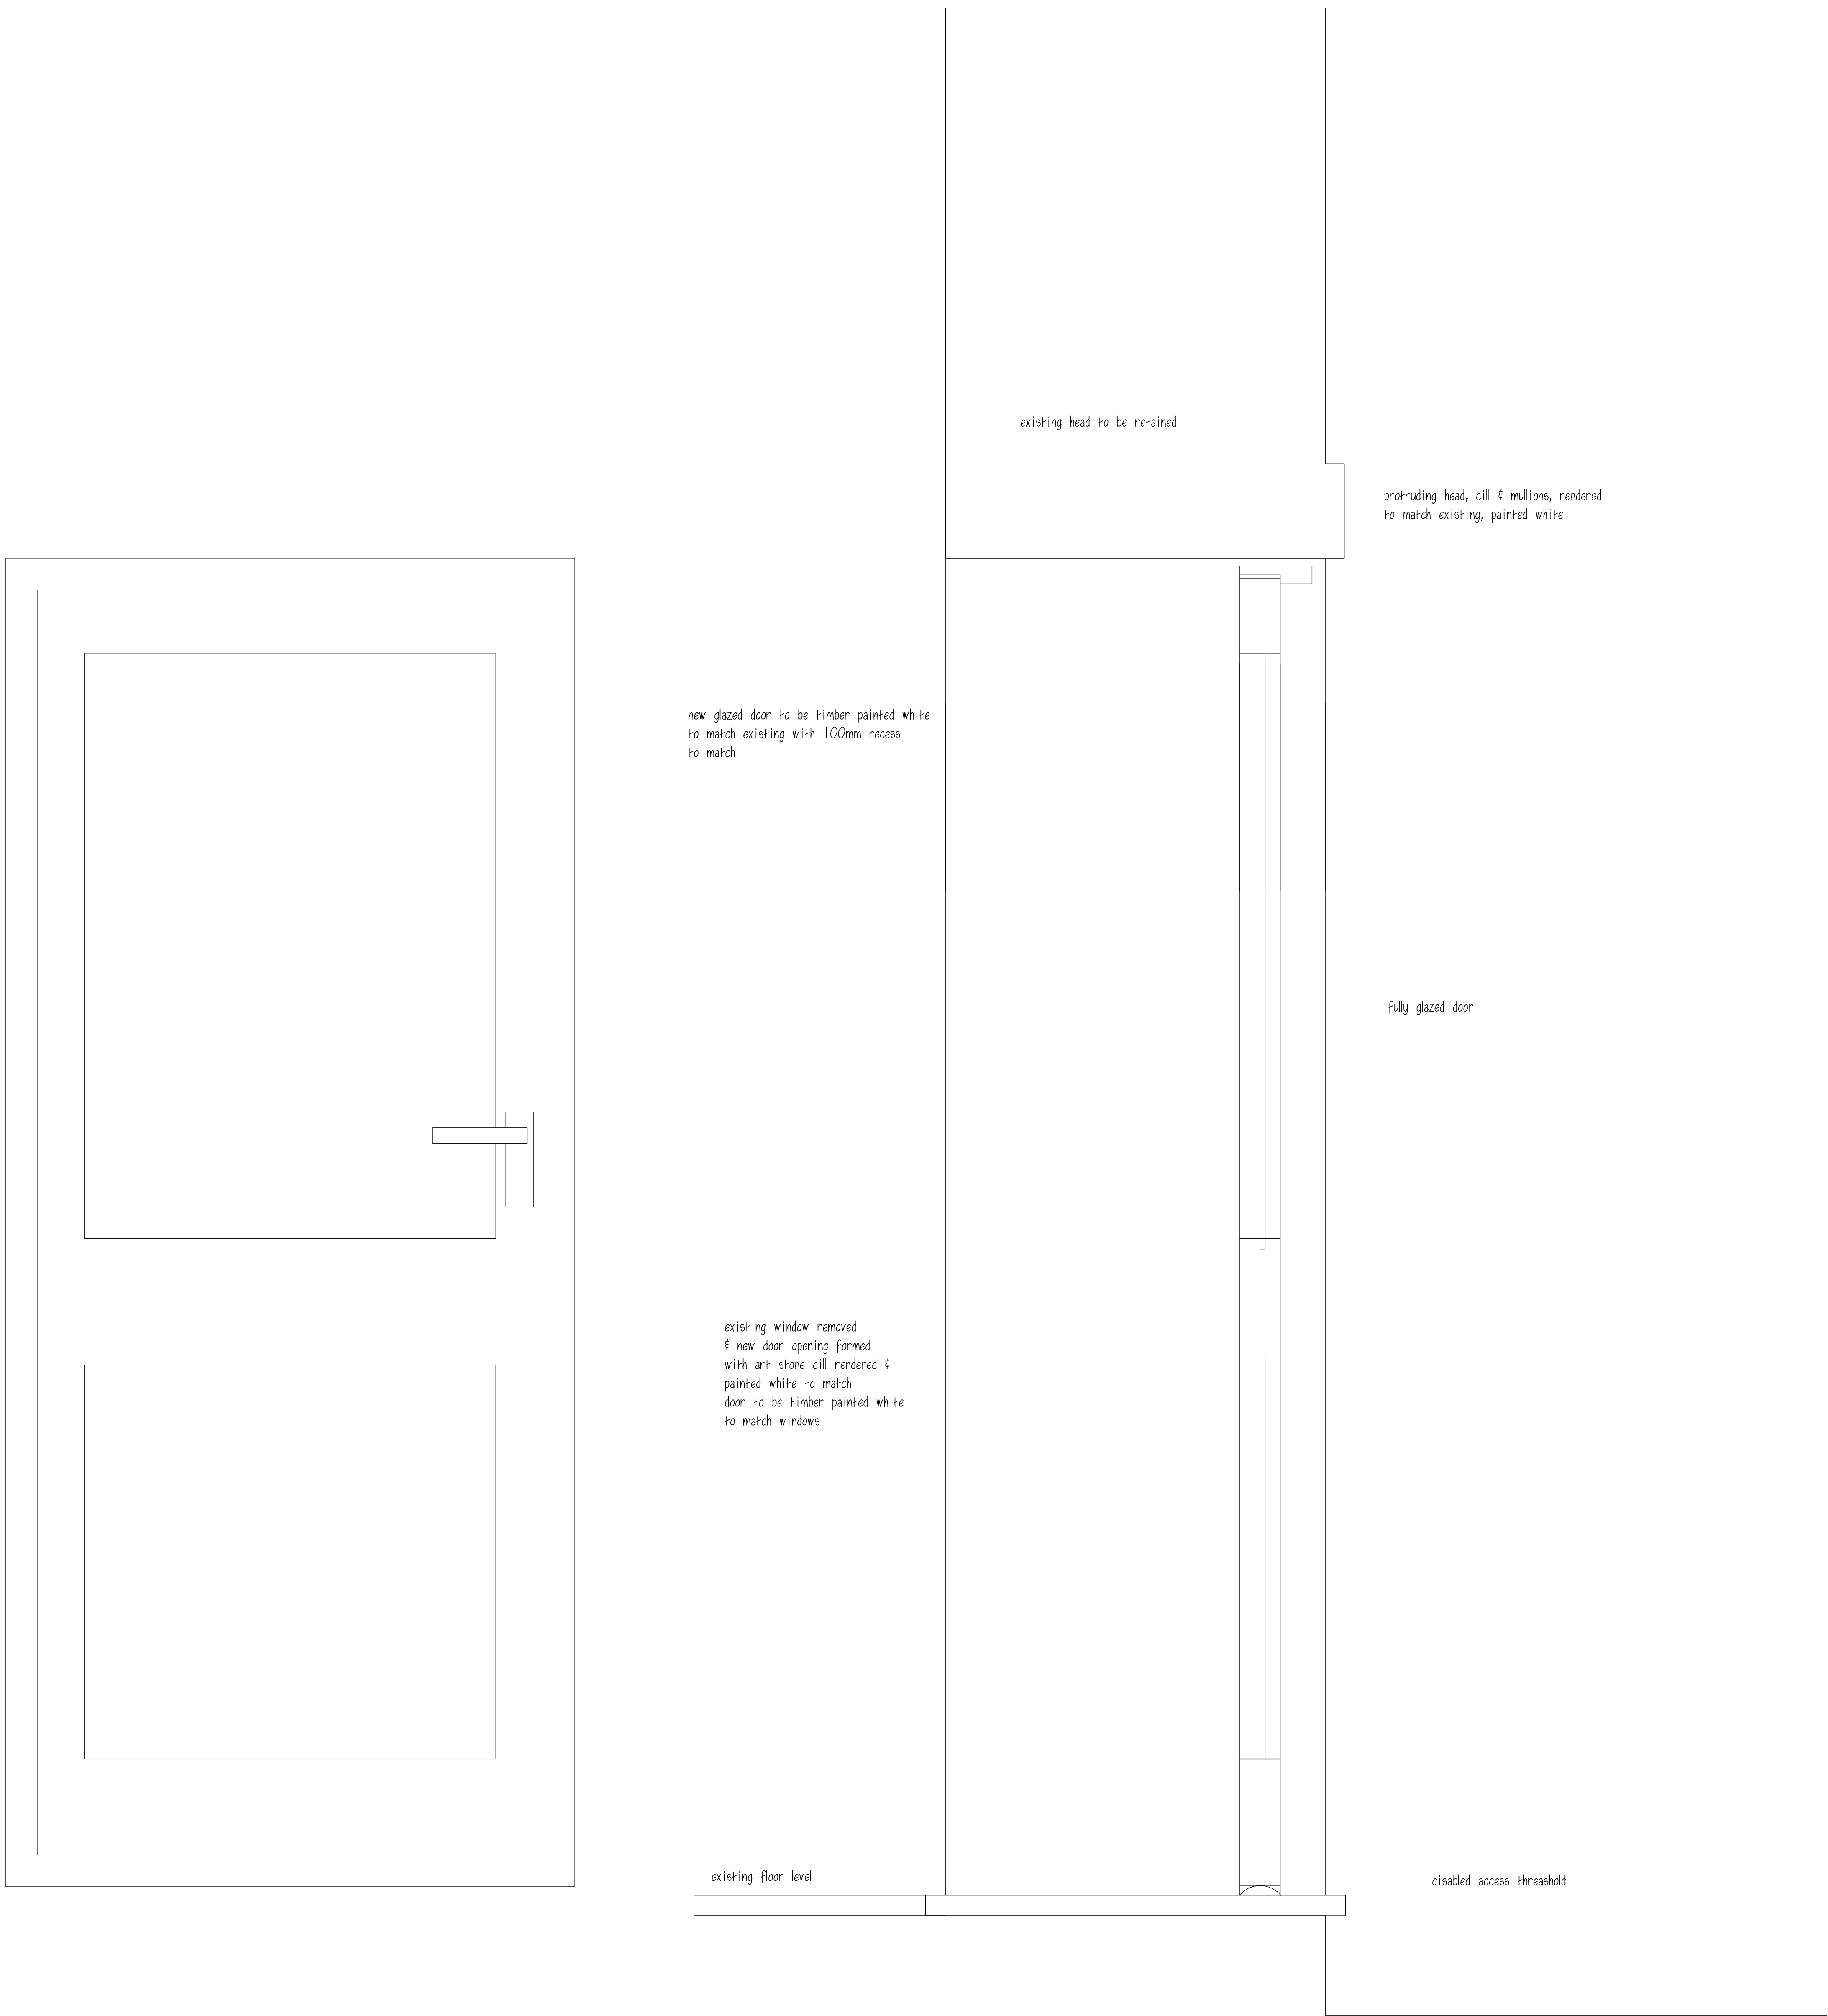

SECTION THRO DOOR