

7. Drawings and photos

ERDDS- McDonald's TERRACE.
José Manuel Rubio Rios. Telf.: 0034686413304
josemanuel.rubio@es.mcd.com


















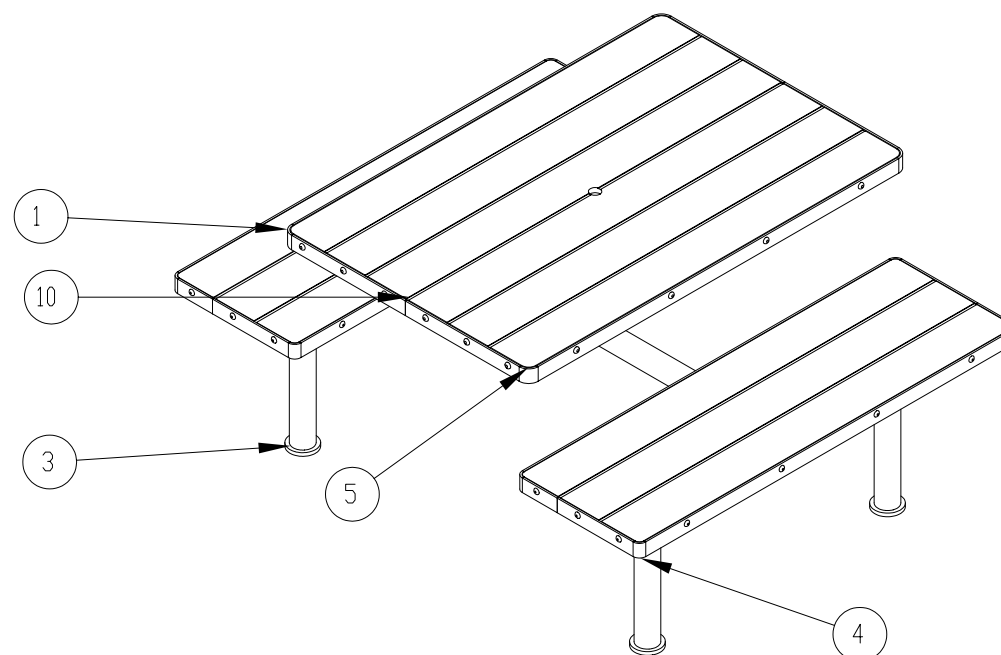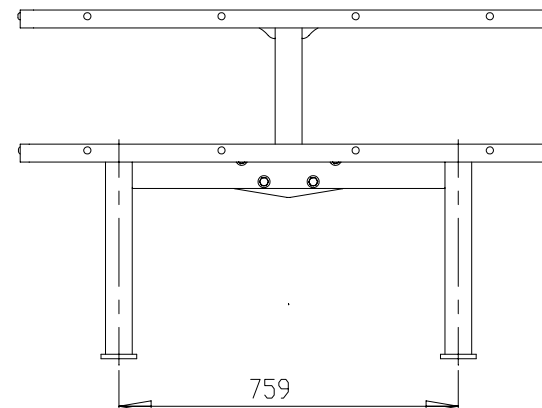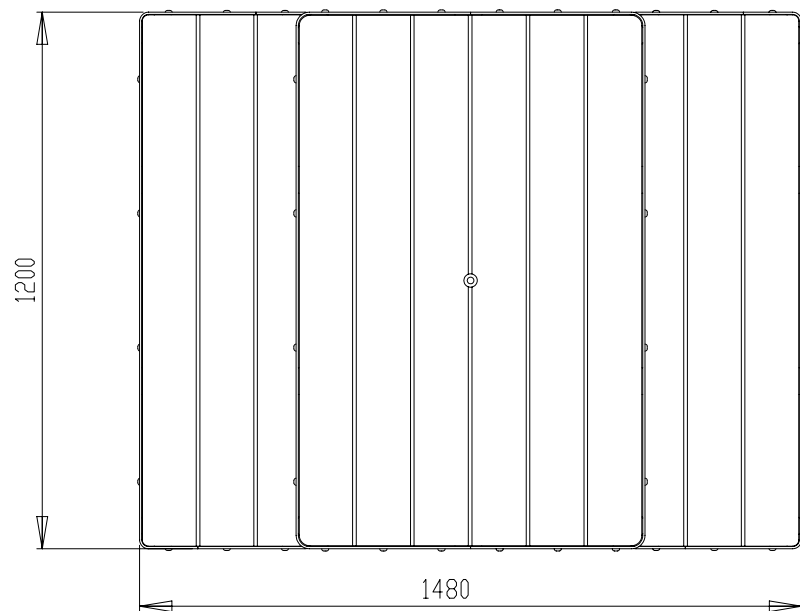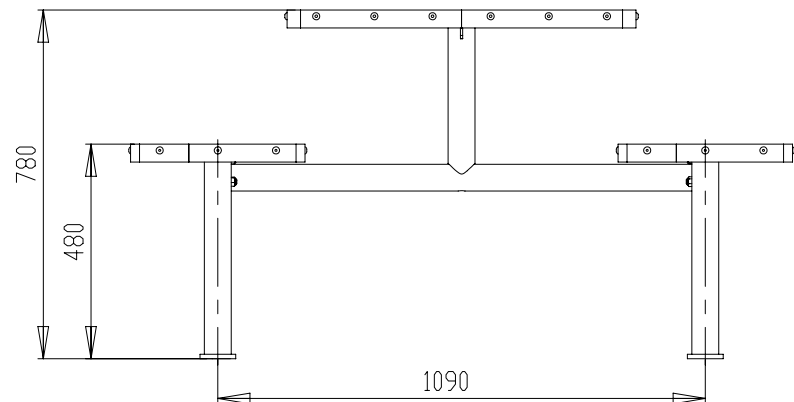

REP	CODE	DESCRIPTION	NBR	TOTAL
1	1 101 742	CEINTURE DE PLATEAU DE TABLE TA 315	1	
2	1 101 744	TRAVERSE DE TA 315 et TA314	1	
3	1 101 747	TRAVERSE DE BANC DE TABLE 315	2	
4	1 101 746	CEINTURE DE BANC DE TABLE 315	2	
5	2 101 749	PLATEAU DE TA 315	1	
6	2 101 750	ASSISE DE TA 315	2	
7	VEJSY12	ECROU FREIN M 12 INOX A4	8	
8	VDJP12012	RONDELLE PLATE MOY.M12 INOX A4	16	
9	VFJMH12065	VIS TH M 12*65 INOX A4	8	
10	VFJBCPT04016	VIS BOIS TETE CYL.PLATE M4*16 EMP. TORX A4	54	

INDICE	DATE	AUTEUR	MODIFICATIONS	
BUTON Industries			Rue des Chaumes Le Poiré sur vie	Tél.:02 51 31 82 43 Fax:02 51 31 85 02
Echelle : 1/12		Format : A3	Tol. géné:	
Article fini :		Réf s/ens :	Niv.:	
TA315 T				Dessiné par : CC
				Date : 03/03/04
				Rgt:
Sous ensemble : ☐		Fantome : ☐	Matière :	
Pièce primaire : ☐		Poids : 86.20 kg		Ce plan est la propriété de BUTON Industries. Tous types de reproductions interdites. Sauf accord préalable.






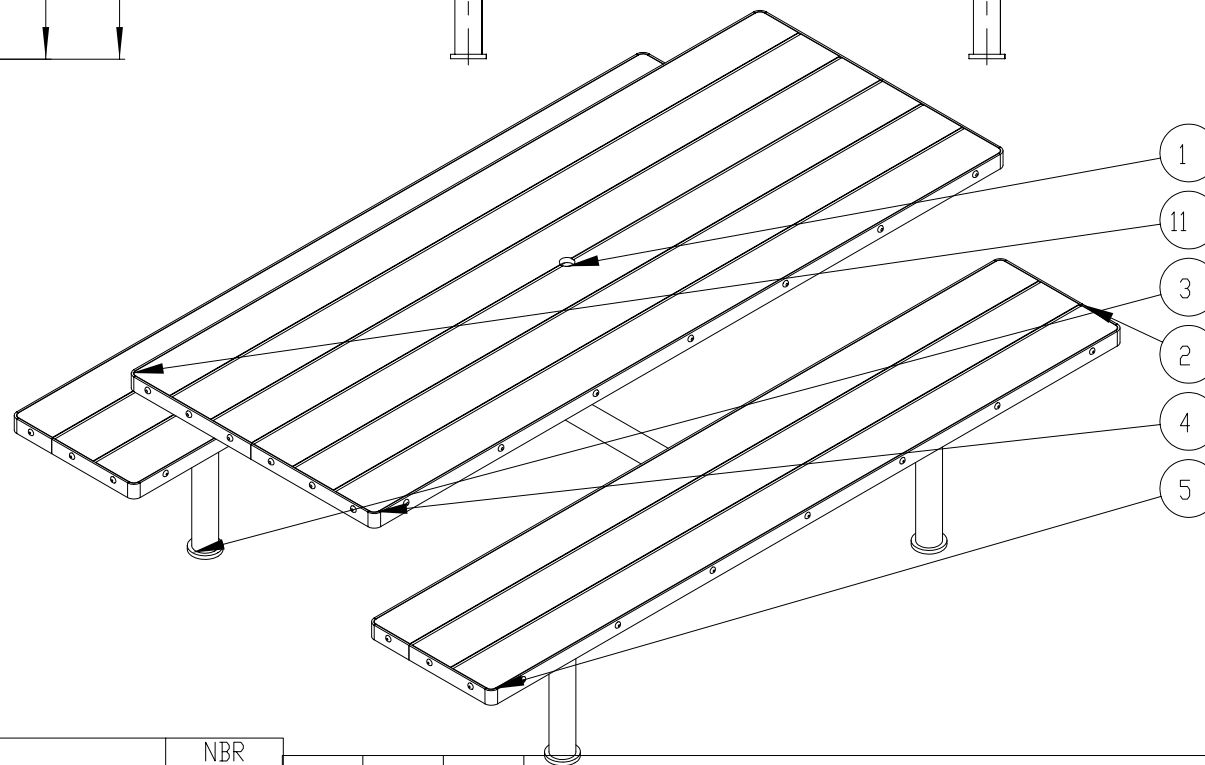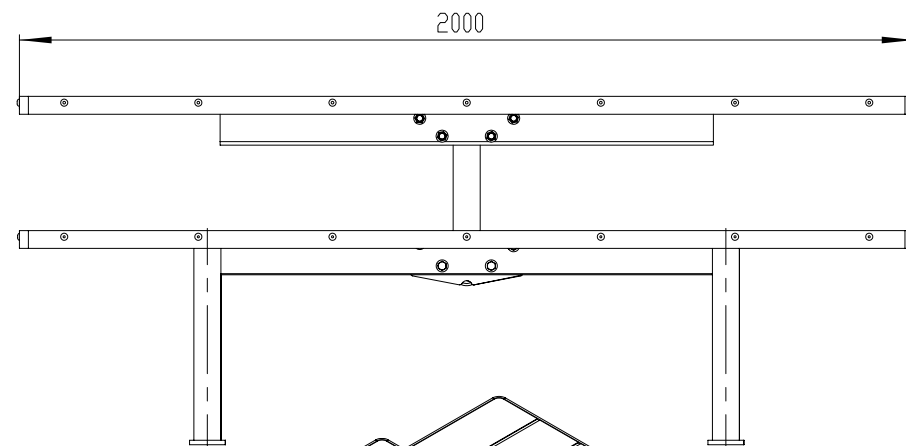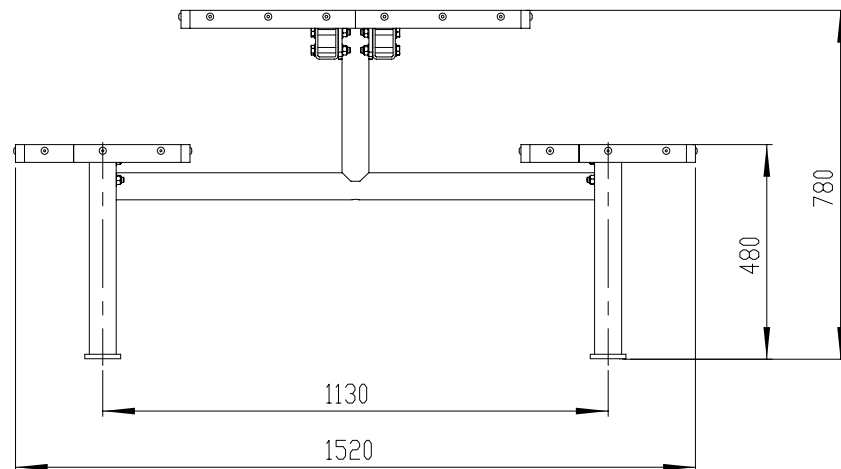


REP	N°	DESCRIPTION	NBR
1	1 101 692	TRAVERSE DE TABLE TA 307 PLACES	1
2	1 101 785	OSSATURE DE BANC DE TA 317	2
3	1 101 804	PIED DE TA 317	2
4	2 101 786	PANNEAU EN COMPACT POUR PLATEAU DE TABLE TA 317	1
5	2 101 787	PANNEAU EN COMPACT POUR BANC DE TABLE TA 317	2
6	VFIBCPT04016	VIS BOIS TETE CYL.PLATE M4*16 EMP. TORX	59
7	VEJSY12	ECROU FREIN M 12 INOX A4	16
8	VDJP12012	RONDELLE PLATE MOY.M12 INOX A4	32
9	VFJMH12070	VIS TH M 12*70 INOX A4	8
10	VFJMH12080	VIS TH M 12*80 INOX A4	8
11	1 101 805	CEINTURE PLATEAU DE TA317	1
12	1 101 806	OSSATURE DE PLATEAU DE TA317	1

INDICE	DATE	AUTEUR	MODIFICATIONS	
BUTON Industries			Rue des Chaumes Le Poiré sur vie	Tél.:02 51 31 82 43 Fax.:02 51 31 85 02
Echelle 1/12		Format : A3H		Tol. généré:
Article fini :			Réf s/ens :	Niv.:
Dessiné par : CC				Date : 05/03/04
Rgt.:				
Sous ensemble : ☐		Fantome : ☐		Matière :
Pièce primaire : ☐		Poids : 152.02 KG		Ce plan est la propriété de BUTON Industries. Tous types de reproductions interdites. Sauf accord préalable.






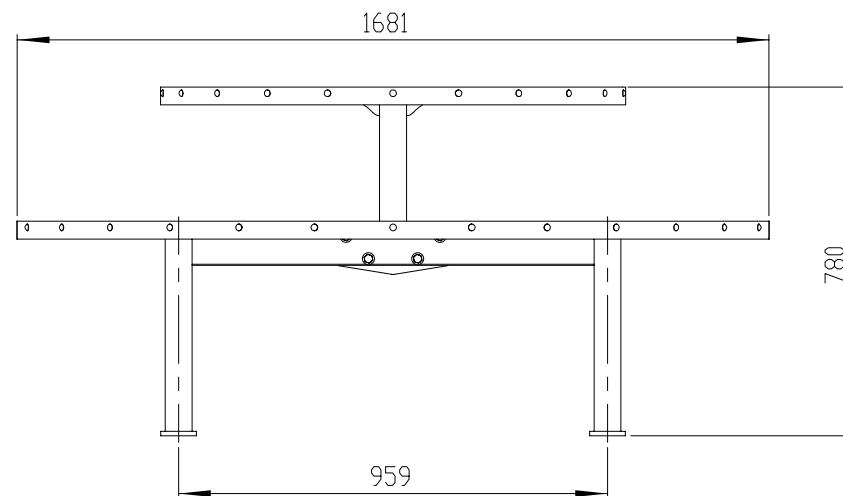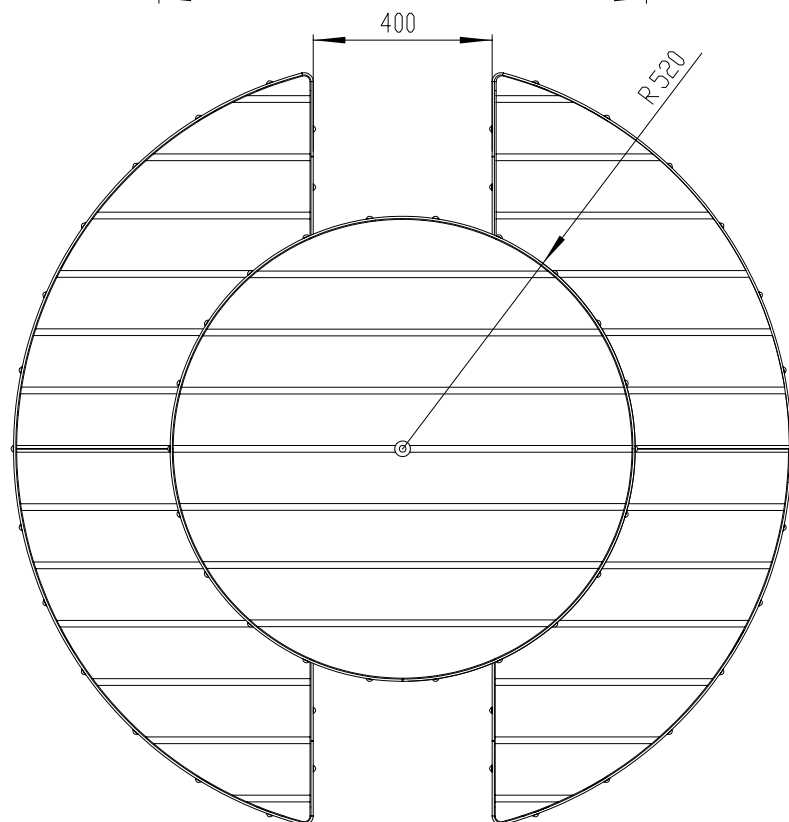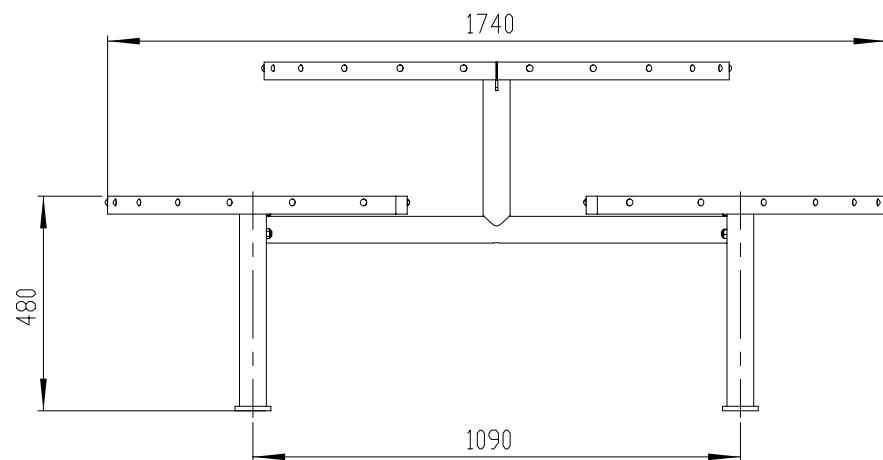

REP	REF	DESCRIPTION	NBR
1	1 101 744	TRAVERSE DE TA 315 et TA314	1
2	1 101 756	CEINTURE DE PLATEAU DE TA 314	1
3	1 101 757	TRAVERSE DE BANC DE TABLE 314	2
4	1 101 755	CEINTURE DE BANC DE TA 314	2
5	2 101 759	PLATEAU DE TABLE 314	1
6	2 101 763	1/2 ASSISE GAUCHE DE BANC DE TA 314	2
7	2 101 760	1/2 ASSISE DROITE DE BANC DE TA 314	2
8	VEJSY12	ECROU FREIN M 12 INOX A4	8
9	VDJP12012	RONDELLE PLATE MOY.M12 INOX A4	16
10	VFJMH12065	VIS TH M 12*65 INOX A4	8
11	VFJBCPT04016	VIS BOIS TETE CYL.PLATE M4*16 EMP. TORX A4	62

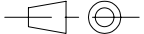INDICE	DATE	AUTEUR	MODIFICATIONS	
BUTON Industries			Rue des Chaumes Le Poiré sur vie	Tél:02 51 31 82 43 Fax:02 51 31 85 02
		Echelle : 1:12	Format : A3H	Tol. gén.:
Article fini :			Réf s/ens :	Niv.:
				Dessiné par : CC
				Date : 22/07/2004
				Rgt.:
Sous ensemble : ☐		Fantome : ☐	Matière :	
Pièce primaire : ☐		Poids : 92.23 KG		Ce plan est la propriété de BUTON Industries. Tous types de reproductions interdites. Sauf accord préalable.




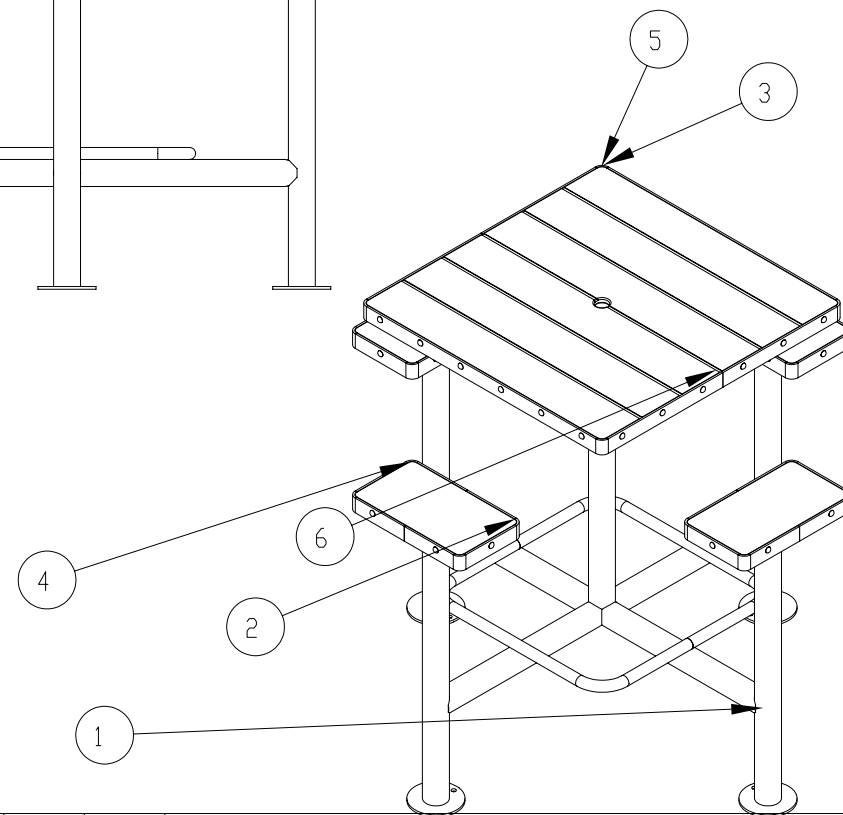
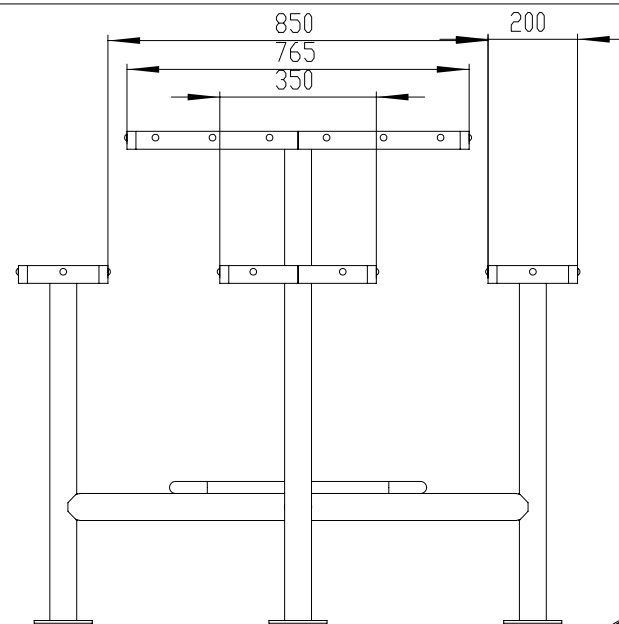
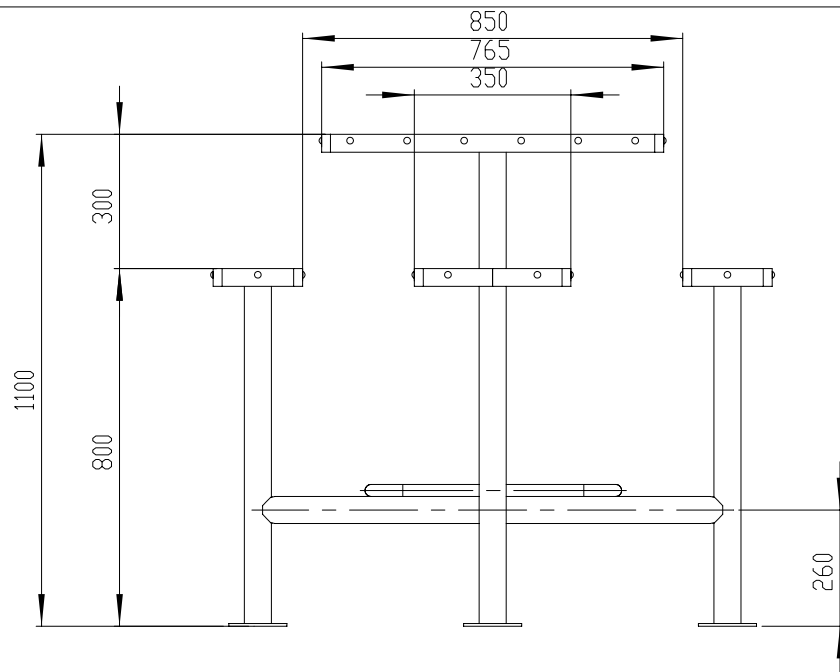


REP	NUMERO DE PIECE	DESCRIPTION	Quantité	INDICE	DATE	AUTEUR	MODIFICATIONS
1	1 101 768	OSSATURE DE ST 312	1	BUTON Industries Rue des Chaumes Le Poiré sur vie Tél.:02 51 31 82 43 Fax:02 51 31 85 02			
2	1 101 769	CADRE D ASSISE DE ST 312	4	Echelle : 1/12 Format : A3H Tol. génér.:			
3	1 101 770	CADRE DE PATEAU DE ST312	1	Article fini : Réf s/ens : Niv.:			
4	2 101 772	PLATEAU DE BANC ST 312	4	Dessiné par : CC			
5	2 101 773	PLATEAU EN COMPACT DE ST312	1	Date : 02/03/04			
6	VFIBCPT04016	VIS BOIS TETE CYL.PLATE M4*16 EMP. TORX	52	Rgt.:			
7	1 101 796	BUTEE PARASOL POUR ST 312	1	Sous ensemble : ☐ Fantome : ☐ Matière : Pièce primaire : ☐ Poids : 60.86 KG			

ST 312 T

Ce plan est la propriété de BUTON Industries. Tous types de reproductions interdites. Sauf accord préalable.






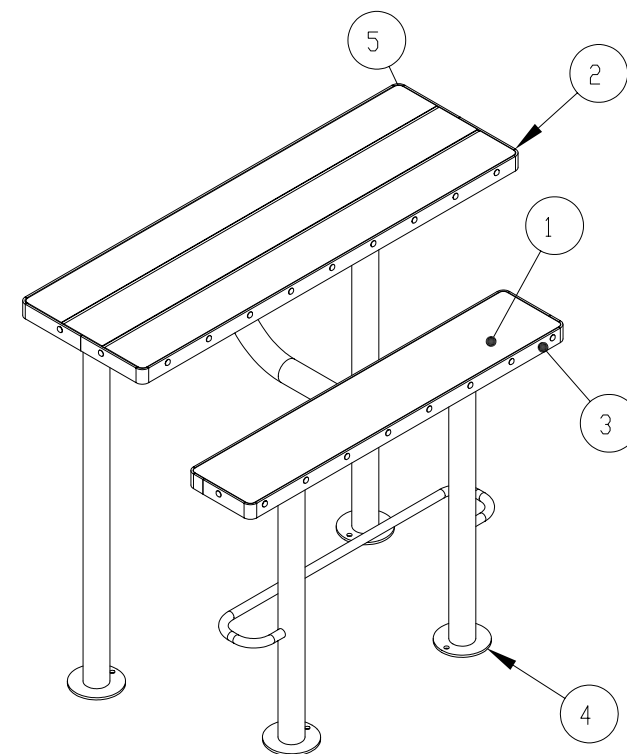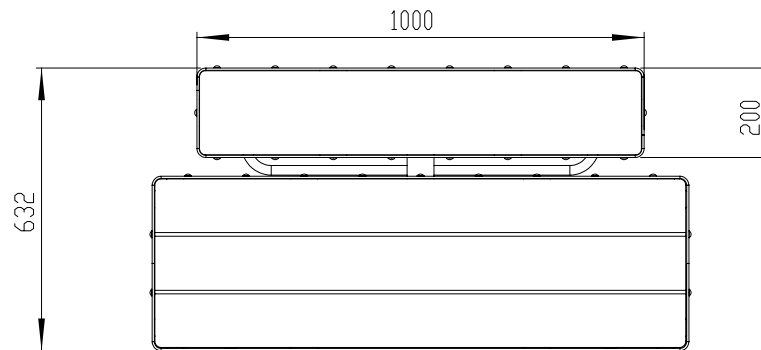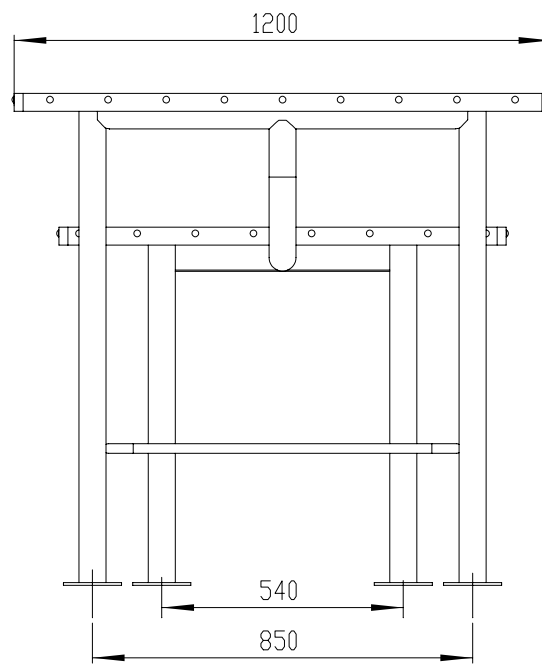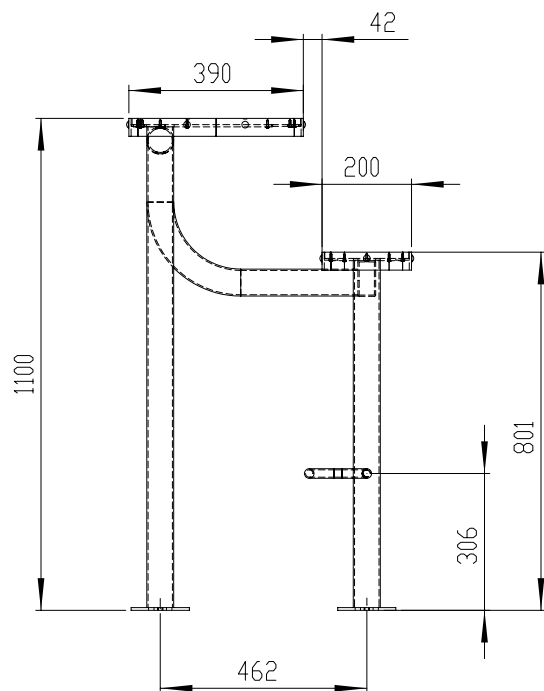

REP	CODE	DESCRIPTION	Quantité	TOTAL
1	2 101 801	ASSISE EN COMPACT POUR ST 310	1	
2	1 101 764	CADRE DE PLATEAU ST 310	1	
3	1 101 614	CADRE DE BANC	1	
4	1 101 765	OSSATURE DE PIED DE ST310	1	
5	2 101 767	PLATEAU DE ST310	1	
6	VFJBCPT04016	VIS BOIS TETE CYL.PLATE M4*16 EMP. TORX A4	30	

INDICE	DATE	AUTEUR	MODIFICATIONS	
BUTON Industries			Rue des Chaumes Le Poiré sur vie	Tél.:02 51 31 82 43 Fax:02 51 31 85 02
Echelle : 1/12			Format :	Tol. génér.:
Article fini :			Réf s/ens :	Niv.:
ST 310 T				Dessiné par :CC
Date : 03/03/04				Rgt.:
Sous ensemble : ☐			Fantome : ☐	Matière :
Pièce primaire : ☐			Poids : 47,91 kg	De plan est la propriété de BUTON Industries. Tous types de reproductions interdites. Sauf accord préalable.



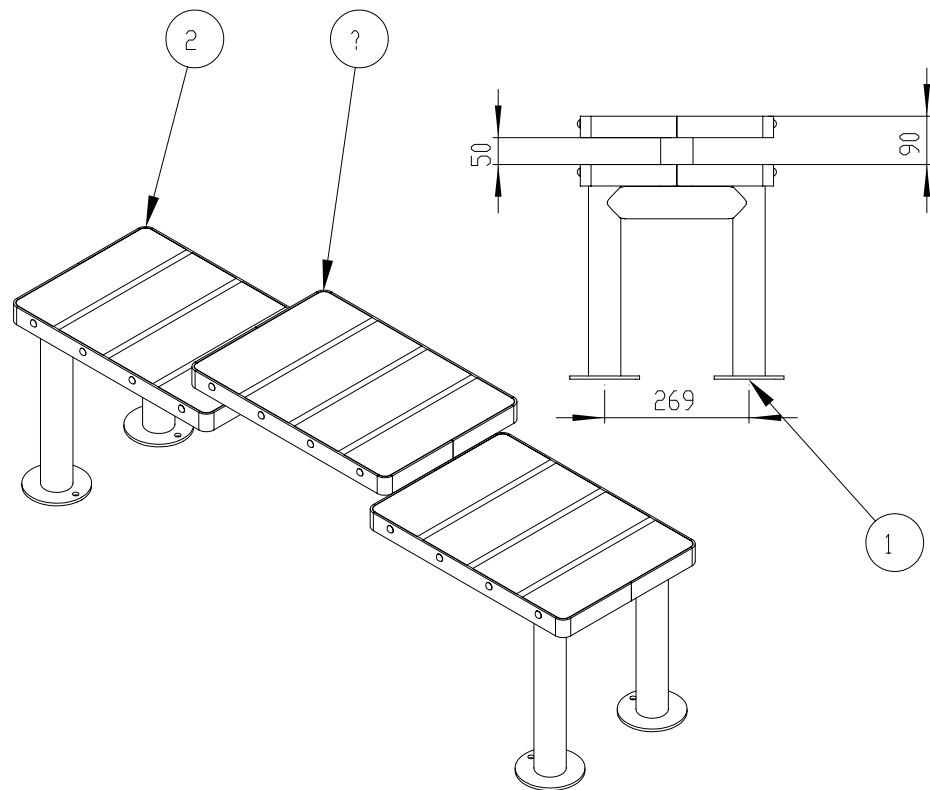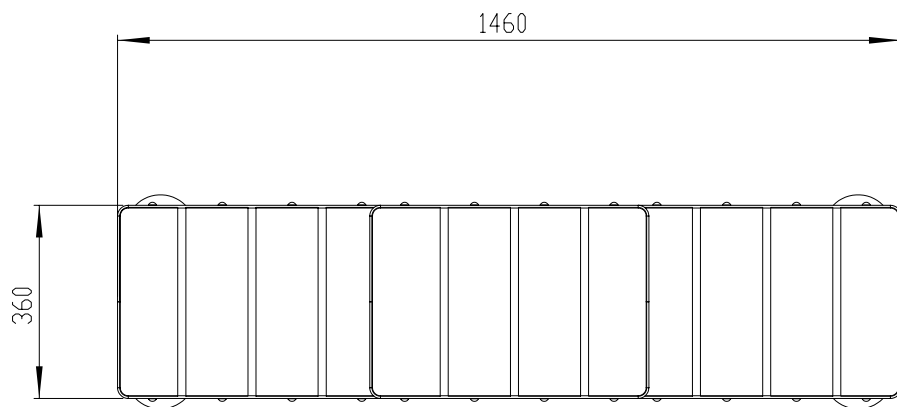
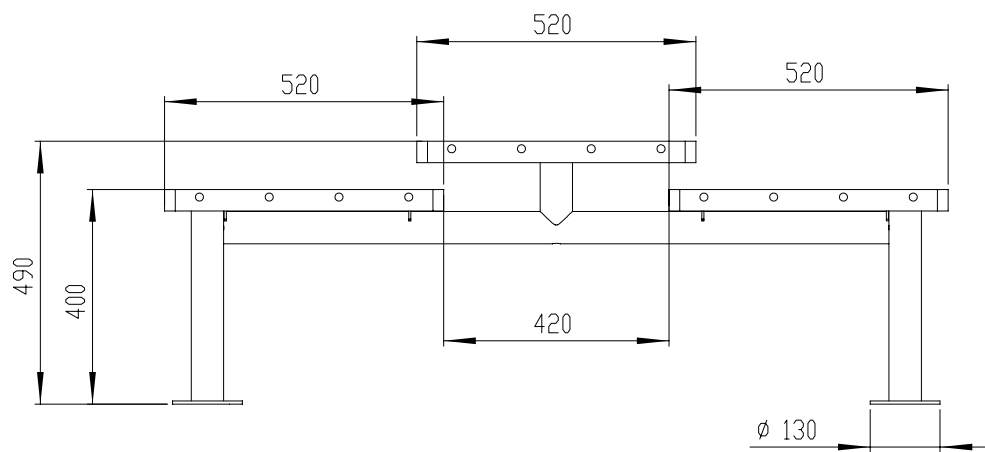


REP	CODE	DESCRIPTION	Quantité	TOTAL
1	1 102 422	OSSATURE DE BC 310	1	
2	2 102 426	ASSISE D EXTRÉMITÉ EN COMPACT EP 14 POUR BC 310	3	
3	VFJBCPT04016	VIS BOIS TETE CYL.PLATE M4*16 EMP. TORX A4	18	



INDICE	DATE	AUTEUR	MODIFICATIONS	
BUTON Industries			Rue des Chaumes Le Poiré sur vie	Tél.:02 51 31 82 43 Fax.:02 51 31 85 02
Echelle : 1/10		Format : A3H	Tol. généré:	
Article fini :		Réf s/ens :	Niv.:	
BC 310 T				Dessiné par : CC
				Date : 03/03/04
				Rgt.:
Sous ensemble : ☐		Fantome : ☐	Matière :	
Pièce primaire : ☐		Poids : 37.3 KG		Ce plan est la propriété de BUTON Industries. Tous types de reproductions interdites. Sauf accord préalable.






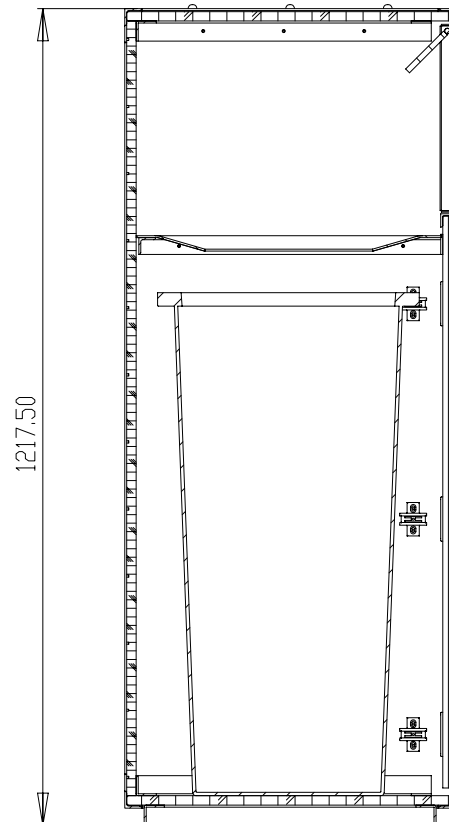
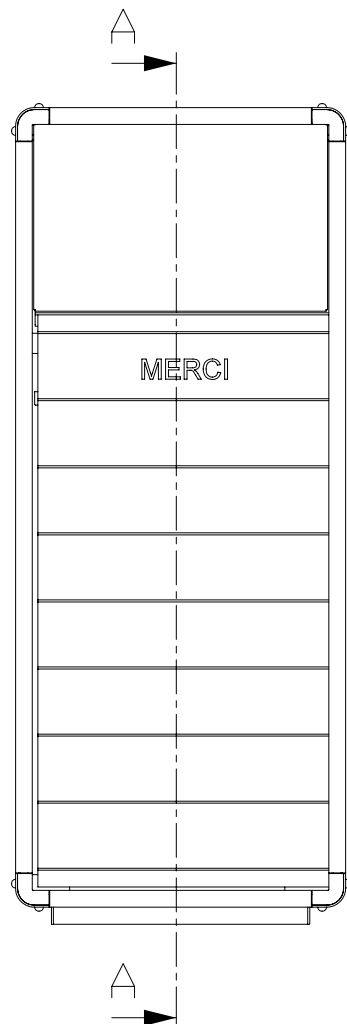


A-A

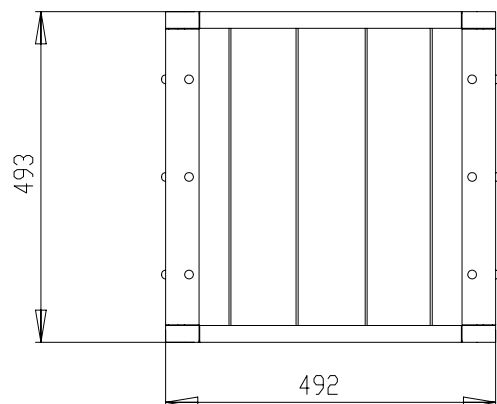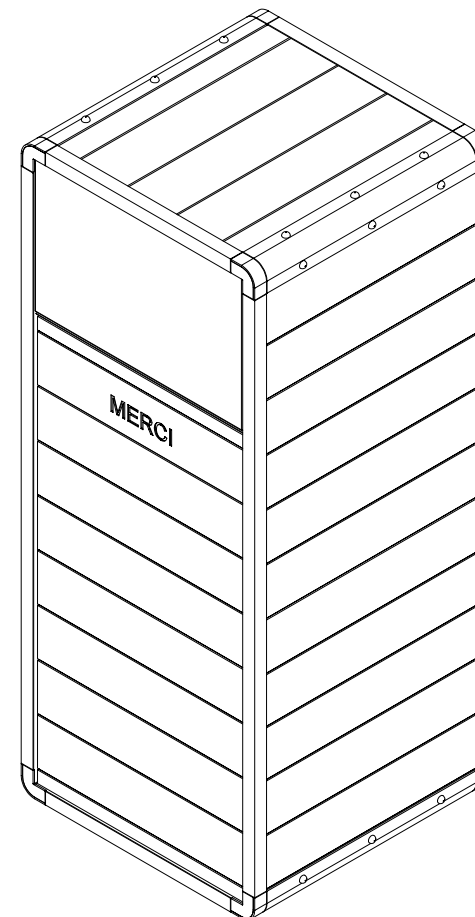

INDICE	DATE	AUTEUR	MODIFICATIONS		
BUTON Industries			Rue des Chaumes Le Poiré sur vie	Tél.:02 51 31 82 43 Fax:02 51 31 85 02	
Echelle : 1/10			Format : A3	Tol. génér.:	
Article fini :			Réf s/ens :	Niv.:	
PF 303 T					Dessiné par : CC
					Date : 02/05/02
					Rgt.:
Sous ensemble : ☐		Fantome : ☐		Matière :	
Pièce primaire : ☐		Poids : 72.89 KG		Ce plan est la propriété de BUTON Industries. Tous types de reproductions interdites. Sauf accord préalable.	





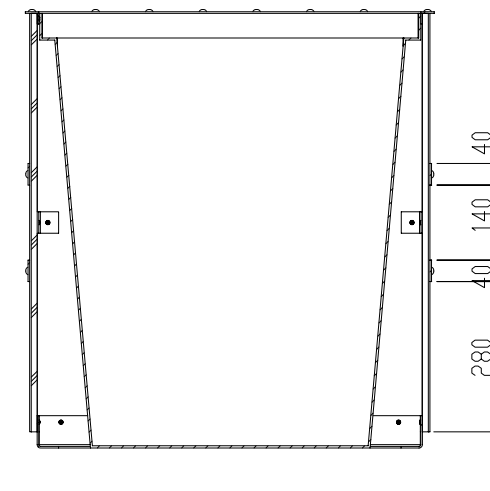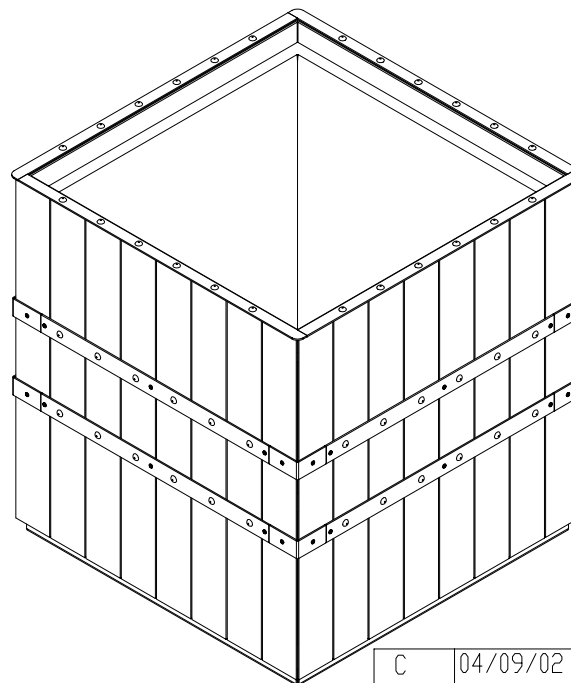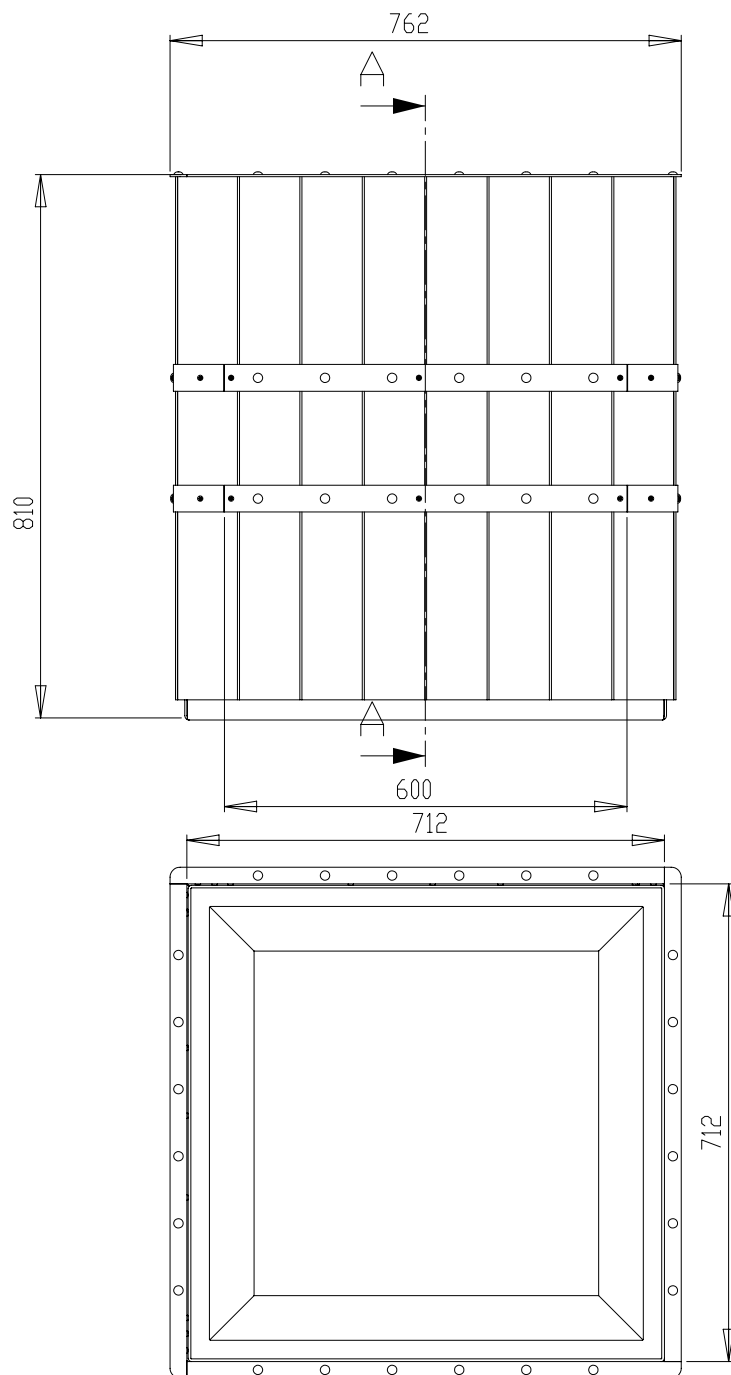


COUPE A-A

REP	CODE	DESCRIPTION	NBR	TOTAL
1	1 106 182	SOCLE EN TOLE 708x708 JASB2001	1	
2	2 106 190	COTE DE JADRNIERE SB 2000	4	
3	1 106 183	CADRE SUPERIEUR 758x758	1	
4	2 106 186	CORNIERE D ASSEMBLAGE JA2001	4	
5	2 106 184	ANGLE DECO PLAT 40x5 JA SB200	8	
6	2 106 185	PLAT DECO 40x3 LG 600 JA SB200	8	
7	2 106 180	CONTENANT JARDINIERE SB	1	
8	VFIBCPT04016	VIS BOIS T65x80x30 M4*16 EMP. TORX	76	



C	04/09/02	CC	AJOUT DE VIS SUR LA CEINTURE	
B	05/05/02	CC	LE COMPACT PASSE EN EP 14	
INDICE	DATE	AUTEUR	MODIFICATIONS	
BUTON Industries		Rue des Chaumes Le Poiré sur vie	Tél.:02 51 31 82 43 Fax:02 51 31 85 02	
		Echelle : 1/10	Format : A3	Tol. gén.:
Article fini :			Réf s/ens :	Niv.:
JA 302 T IND C				Dessiné par : CC
				Date : 08/11/01
				Rgt.:
Sous ensemble : ☐		Fantome : ☐	Matière :	
Pièce primaire : ☐		Poids :		Ce plan est la propriété de BUTON Industries. Tous types de reproductions interdites. Sauf accord préalable.

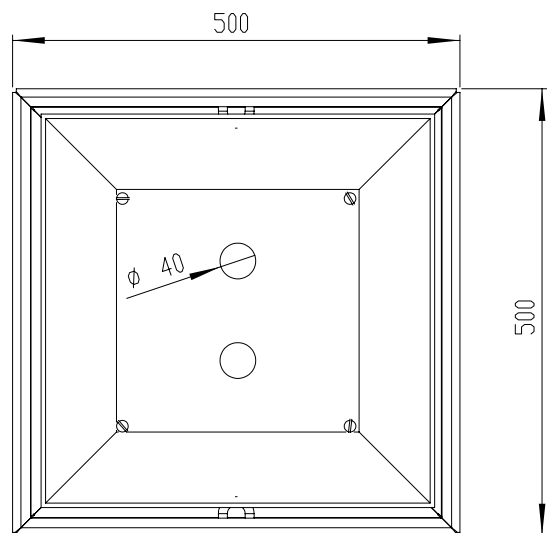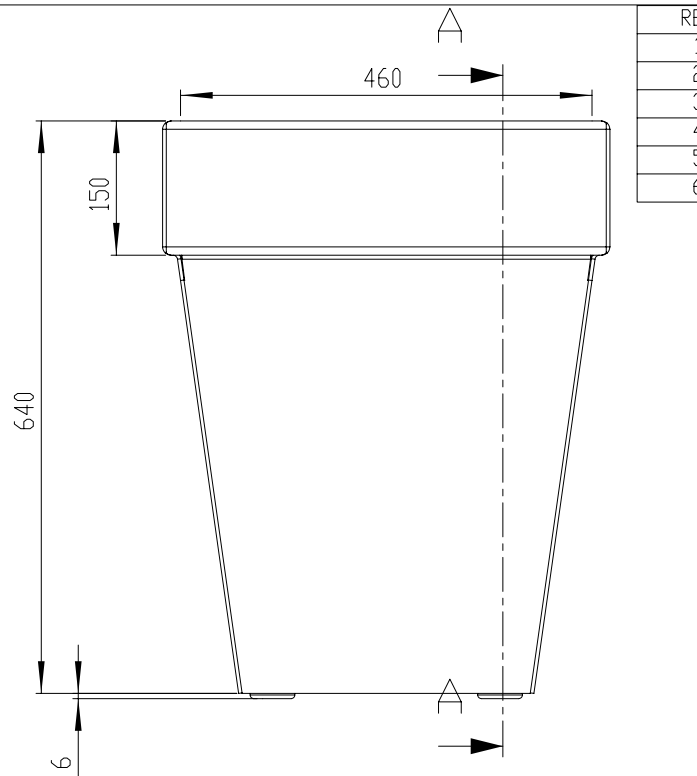

REP	CODE	DESCRIPTION	NBR
1	1 106 498	ENSEMBLE ACIER DE JA 303	1
2	2 105 55	Pastille ertalon poubelle SB 99 Ø 50	4
3	Vis TCL M8x20		4
4	Ecrou H M 8		4
5	rondelle M8		4
6	2 106 516		1

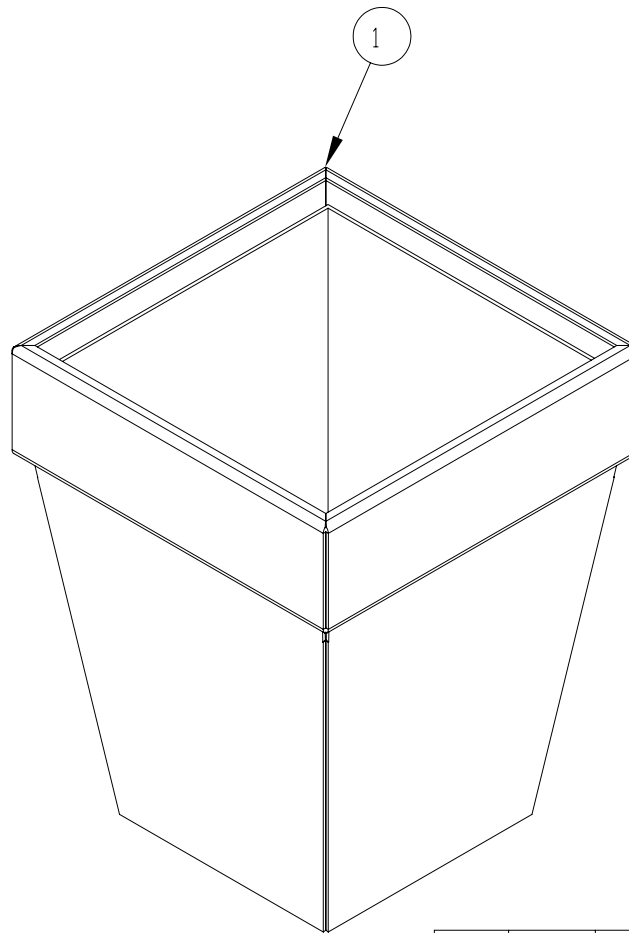


A-A

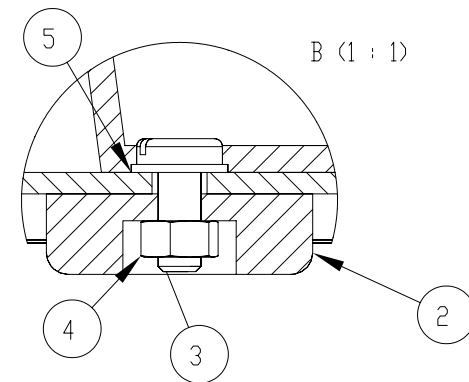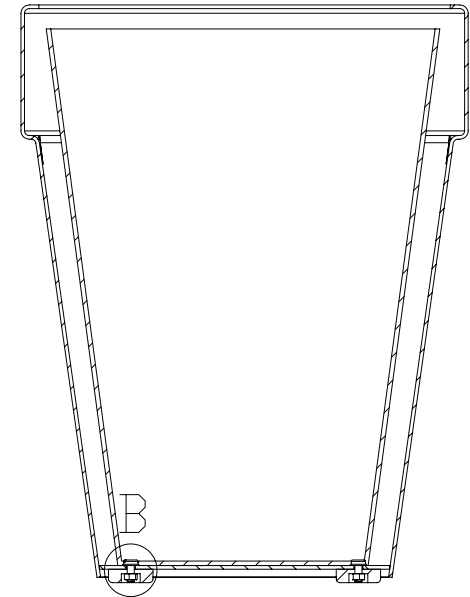


B	08/12/03	CC	MODIFICATION DE LA TOLE DE FOND	
INDICE	DATE	AUTEUR	MODIFICATIONS	
BUTON Industries		Rue des Chaumes Le Poiré sur vie	Tél.:02 51 31 82 43 Fax:02 51 31 85 02	
		Echelle : 1/6	Format : A3H	Tol. généré:
Article fini :			Réf s/ens :	Niv.:
JA 303 B				Dessiné par : CC
				Date : 03/09/03
				Rgt.:
Sous ensemble :	☐	Fantome :	☐	Matière : 39 kilo.
Pièce primaire :	☐	Poids :		Ce plan est la propriété de BUTON Industries. Tous types de reproductions interdites. Sauf accord préalable.




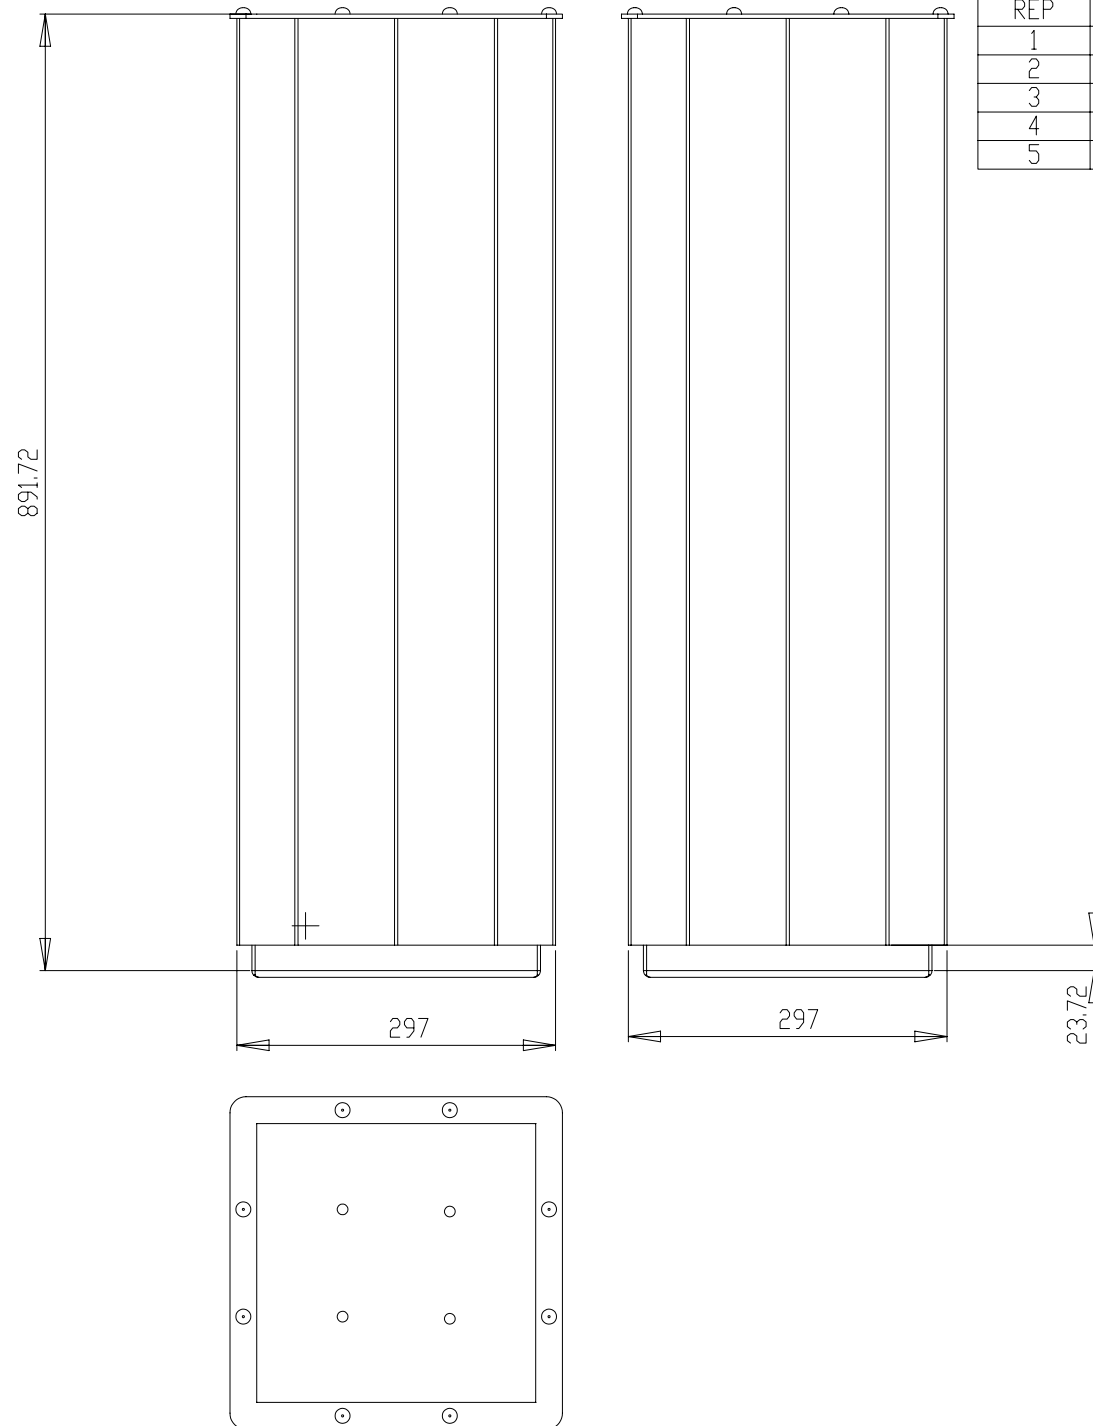

REP	CODE	DESCRIPTION	NBR	TOTAL
1	2 103 72	FLANC DE CENDRIER SB2001	4	
2	1 103 66	BAC DE CENDRIER SB 2001	1	
3	1 103 67	CARDE ET SOCLE	2	
4	2 103 68	EQUERRE DE MONTAGE	4	
5	VFIBCPT04016	VIS BOIS TETE.CYL.PLATE M4*16 EMP.	24	

TORX

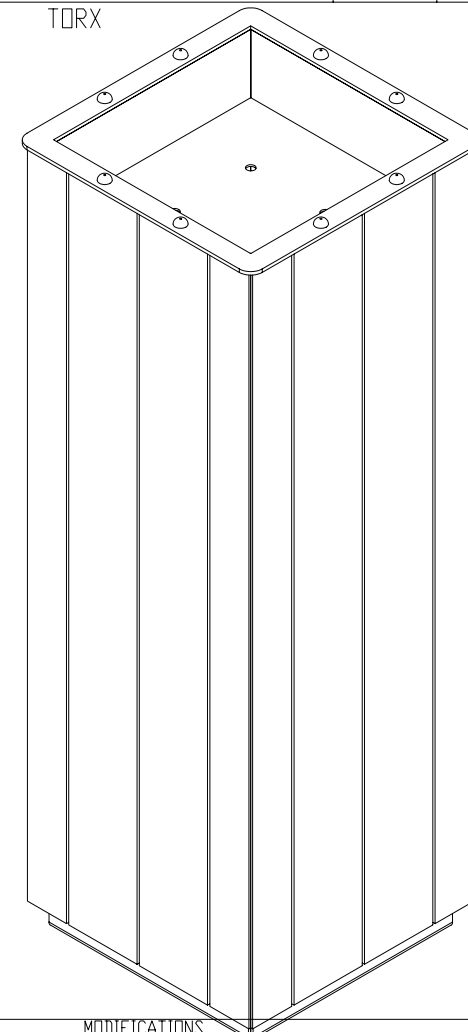

 INDICE	DATE	AUTEUR	MODIFICATIONS	
BUTON Industries			Rue des Chaumes Le Poiré sur vie	Tél.:02 51 31 82 43 Fax:02 51 31 85 02
		Echelle : 1/5	Format : A3	Tol. génér.:
Article fini :			Réf s/ens :	Niv.:
CENDRIER				Dessiné par : CC
CE 302 T				Date : 05/02/02
				Rgt.:
Sous ensemble : ☐		Fantome : ☐	Matière :	Ce plan est la propriété de BUTON Industries. Tous types de reproductions interdites. Sauf accord préalable.
Pièce primaire : ☐		26.81 KG	Poids :	