


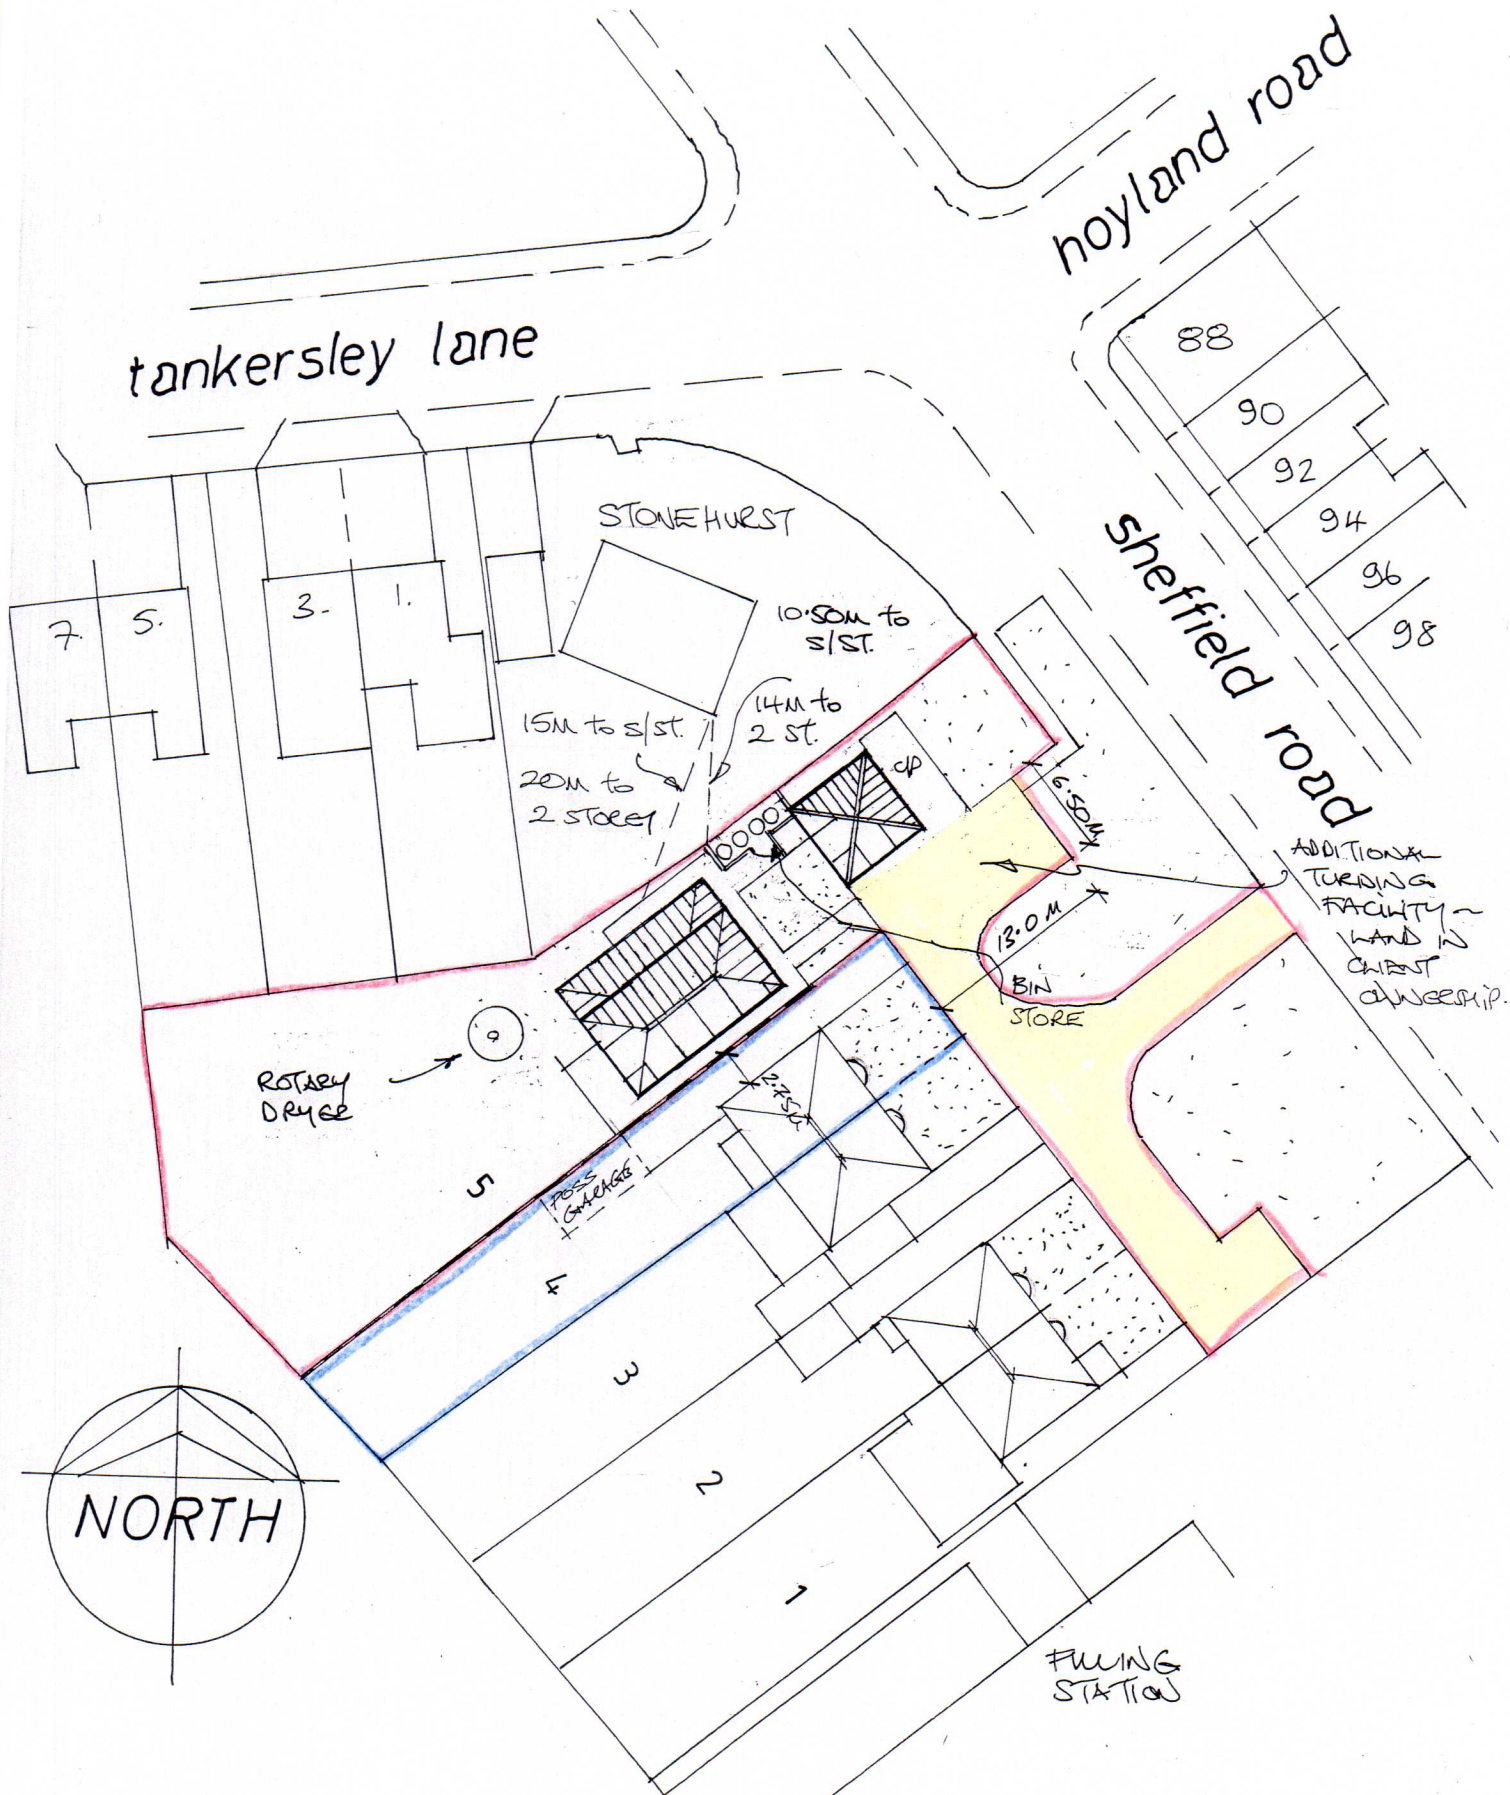

Site Layout 1:500