


EBLA04-08EV3  
EDLA04-08EV3  
EBLA04-08E3V3  
EDLA04-08E3V3

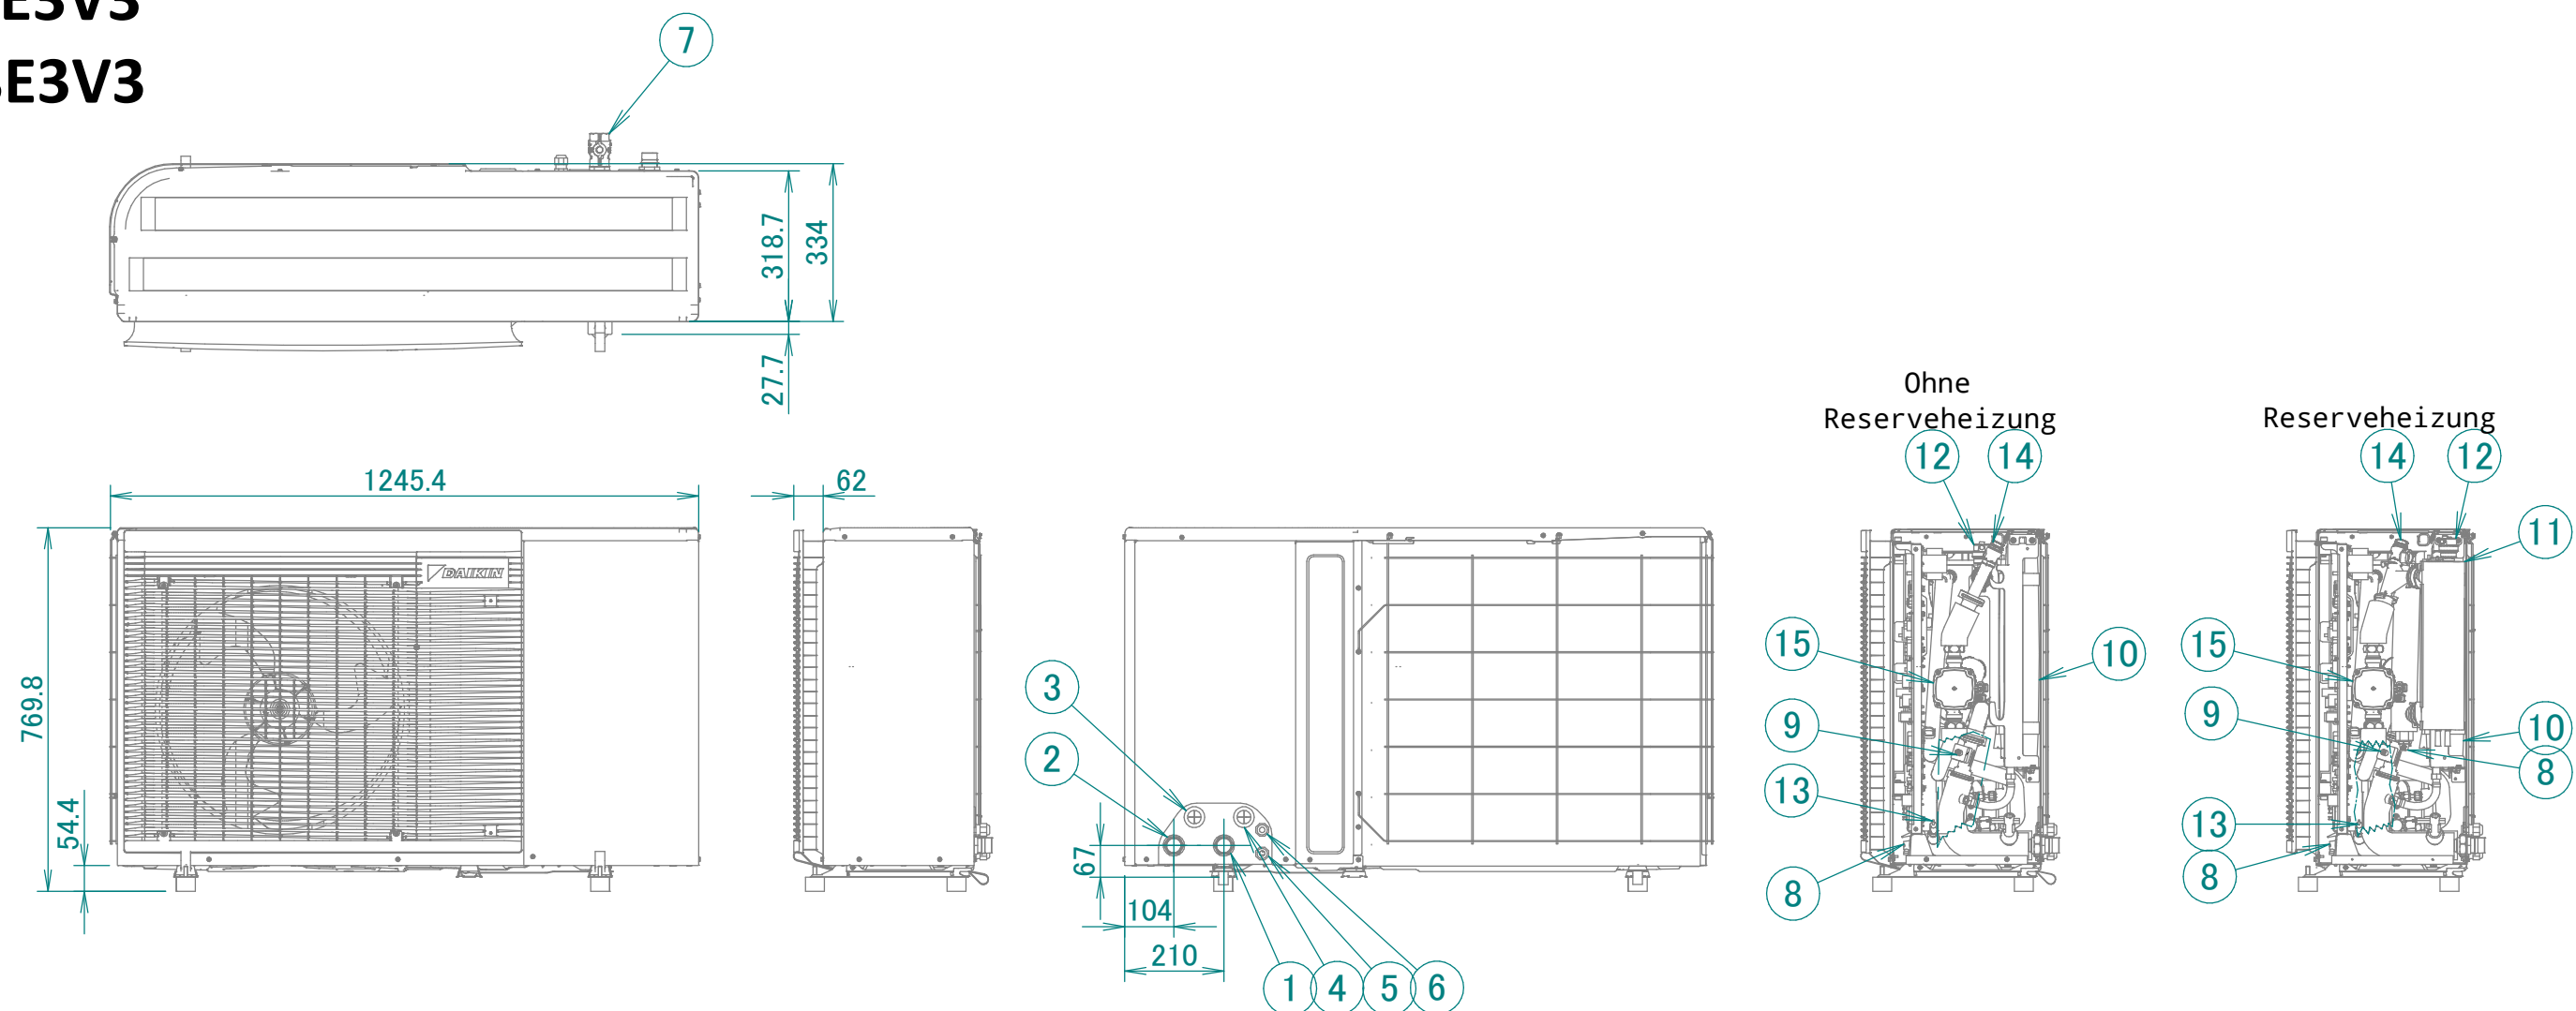

- 1 Anschluss für Wassereinlass1"M
- 2 Anschluss für Wasserauslass1"M
- 3 Kabeldurchführung (Niederspannungskabel)
- 4 Kabeldurchführung (Hochspannungskabel)
- 5 Kabeldurchführung (Stromversorgung)
- 6 Stromversorgung für Reserveheizung
- 7 Absperrventil/Filter (im Lieferumfang enthaltenes Zubehör)
- 8 Ablassventil Wasserkreislauf
- 9 Flusssensor
- 10 Ausdehnungsgefäß
- 11 Reserveheizung
- 12 Automatisches Entlüftungsventil
- 13 Raumheizungswasserdrucksensor
- 14 Sicherheitsventil
- 15 Pumpe
- 16 Entleerungsauslass
- 17 4 Bohrungen für Ankerschrauben
- 18 Montagefuß